


**MIEJSCOWY PLAN ZAGOSPODAROWANIA
PRZESTRZENNEGO SOŁECTWA KAJETANÓW
NA TERENIE GMINY ZAGNAŃSK**
PRZEZNACZENIE I ZABADY ZAGOSPODAROWANIA TERENU




ZALĄCZNIK NR 1
DO UCHWAŁY NR 80/VII/2017
RADY GMINY ZAGNAŃSK
Z DZIA 28 CZERWCA 2017

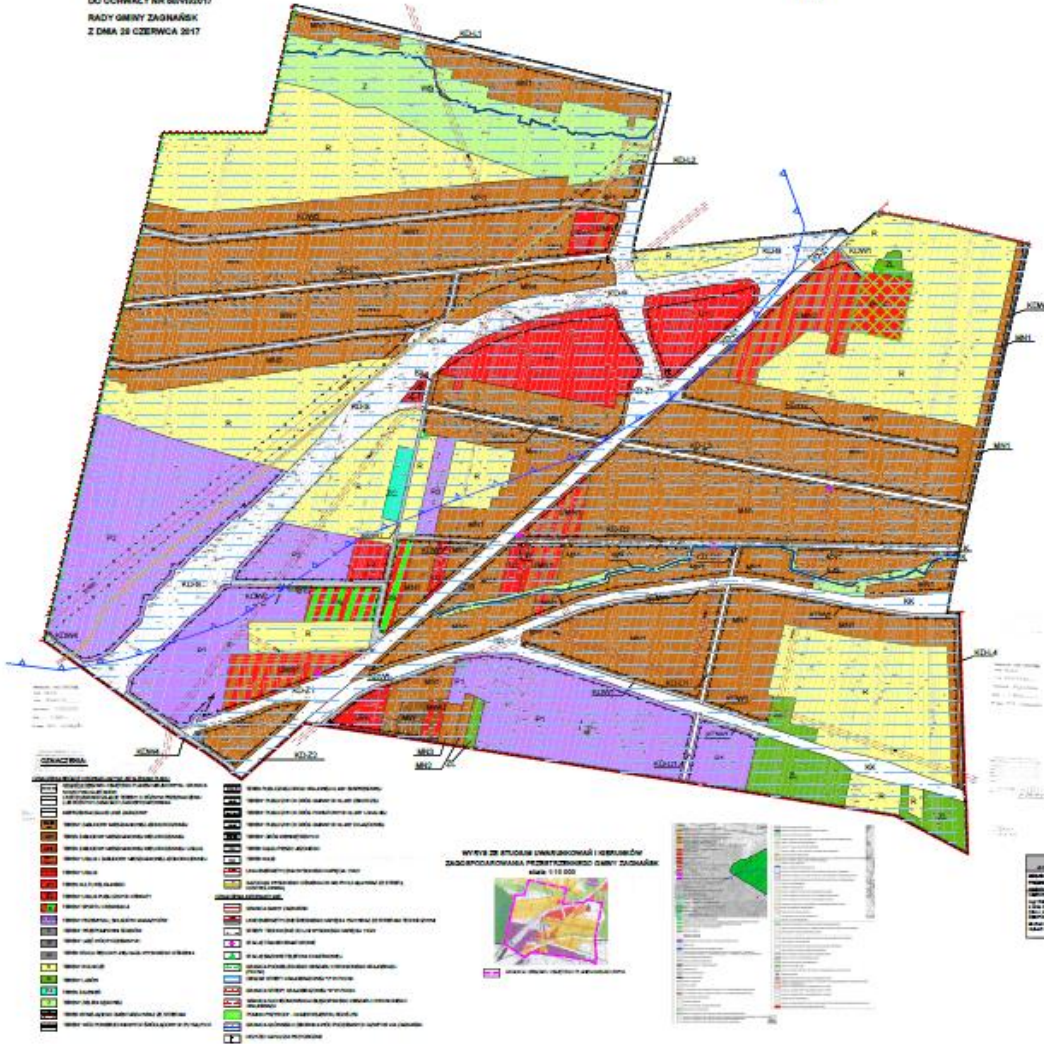

LEGENDA

	tereny zielone		tereny usługowe
	tereny usługowe		tereny mieszkaniowe
	tereny mieszkaniowe		tereny przemysłowe
	tereny przemysłowe		tereny rekreacyjne
	tereny rekreacyjne		tereny wodne
	tereny wodne		tereny zielone
	tereny zielone		tereny zielone

**WYKAZ ZMIAN WSKAZANIE I OBSZARÓW
ZAGOSPODAROWANIA PRZESTRZENNEGO GMINY ZAGNAŃSK**
SKALA 1:10 000

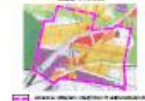

WYKAZ ZMIAN

Wskazanie zmian w planie zagospodarowania przestrzennego Gminy Zaganańsk, w tym: zmiany w granicach terenów, zmiany w przeznaczeniu terenów, zmiany w zabudowie terenów.