

UCHWAŁA Nr 10/2009
Rady Gminy w Zagnańsku
z dnia 16 lutego 2009r

w sprawie przystąpienia do sporządzenia zmiany Nr 5 w miejscowym planie zagospodarowania przestrzennego sołectwa Bartków na terenie gminy Zagnańsk

Na podstawie art. 18 ust. 2 pkt 15 ustawy z dnia 8 marca 1990 r. o samorządzie gminnym (tekst jednolity Dz. U. Nr z 2001 r. Nr 142, poz. 1591 ze zmianami), art. 14 ust. 1 i 2 w związku z art. 27 ustawy z dnia 27 marca 2003 r. o planowaniu i zagospodarowaniu przestrzennym (Dz. U. Nr 80, poz. 717 ze zmianami), Rada Gminy uchwala co następuje:

§ 1

1. Przystępuje się do sporządzenia zmiany Nr 5 w miejscowym planie zagospodarowania przestrzennego sołectwa Bartków, uchwalonym Uchwałą Nr 74/2006 Rady Gminy w Zagnańsku z dnia 11 września 2006r. w sprawie miejscowego planu zagospodarowania przestrzennego sołectwa Bartków na terenie gminy Zagnańsk (Dz. Urz. Województwa Świętokrzyskiego z 2006r. Nr 285, poz. 3290), w granicach określonych w załączniku graficznym do niniejszej uchwały.
2. Przedmiotem zmiany w miejscowym planie zagospodarowania przestrzennego sołectwa Bartków będą ustalenia, o których mowa w art. 15 ust. 2 oraz w miarę potrzeb w art. 3 ustawy o planowaniu i zagospodarowaniu przestrzennym w zakresie dostosowania do występujących potrzeb z uwzględnieniem różnorodności funkcji obszaru objętego zmianą miejscowego planu zagospodarowania przestrzennego.
3. Załącznik graficzny stanowi integralną część uchwały.

§ 2

Wykonanie uchwały powierza się Wójtowi Gminy Zagnańsk.


§ 3

Uchwała wchodzi w życie z dniem podjęcia i podlega ogłoszeniu na tablicy ogłoszeń Urzędu Gminy w Zagnańsku.

Przygotowała: M. Borowiec

PRZEWODNICZĄCA
RADY GMINY

mgr Justyna Ślewa

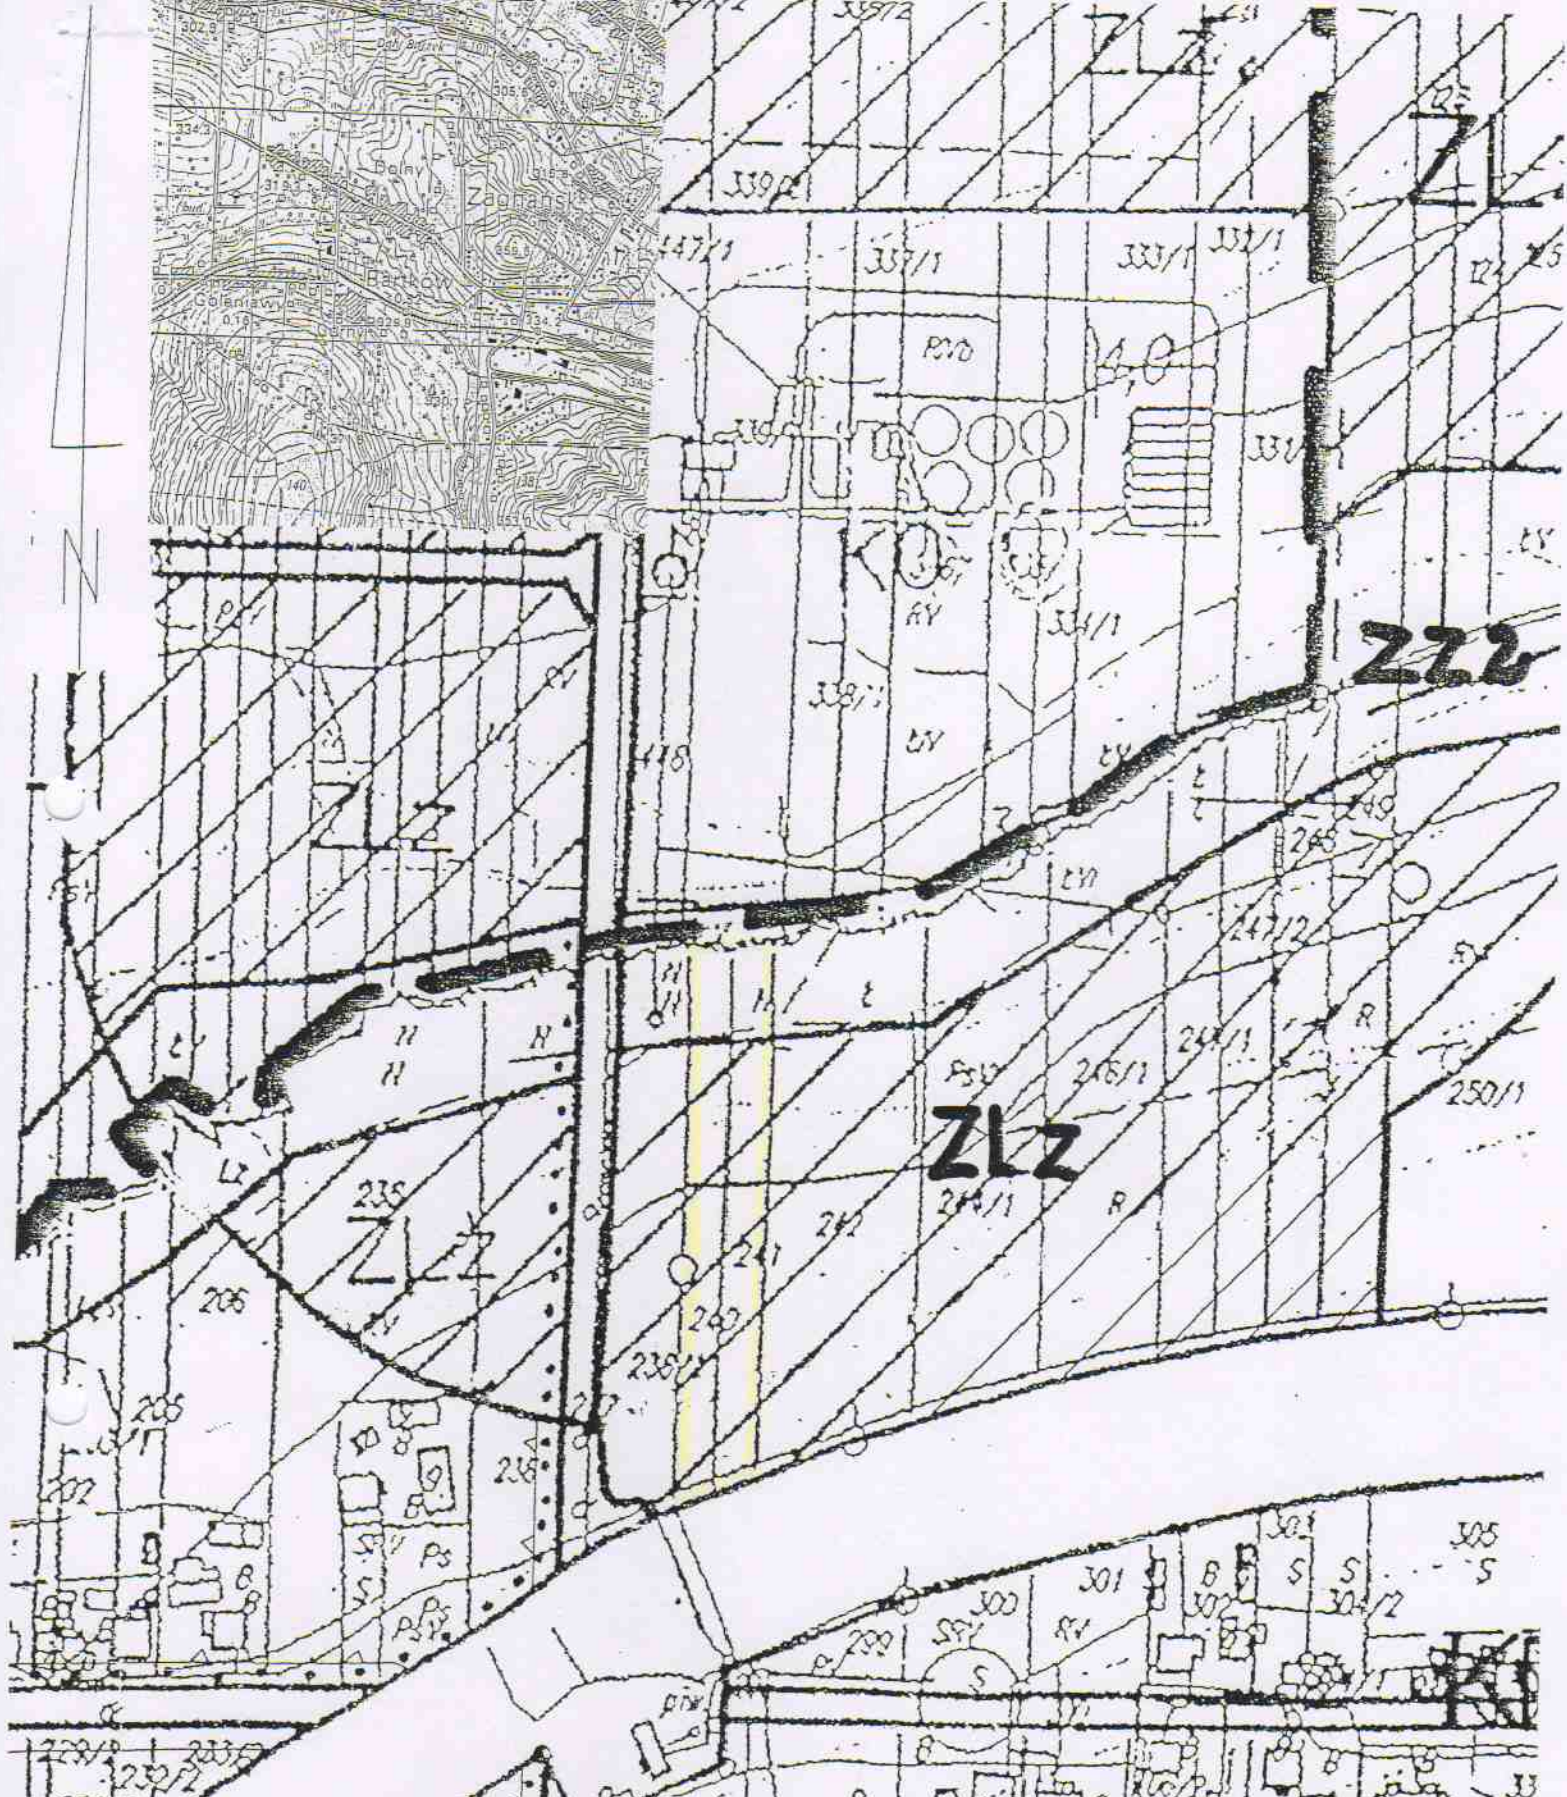

Załącznik graficzny do Uchwały Nr 10/2009

Rady Gminy w Zagnańsku

z dnia 16 lutego 2009 r.

..... granica terenu objętego zmianą w planie zagospodarowania
przestrzennego sołectwa Bartków.

**PRACOWNICZKA
RADY GMINY**

mgr Justyna Ślewa

SKALA 1: 2 000