

UCHWAŁA Nr89...../2009
Rady Gminy w Zagnańsku
z dnia 29 października 2009r

w sprawie przystąpienia do sporządzenia zmiany w Studium uwarunkowań i kierunków zagospodarowania przestrzennego gminy Zagnańsk

Na podstawie art. 18 ust. 2 pkt 5 ustawy z dnia 8 marca 1990 r. o samorządzie gminnym (tekst jednolity Dz. U. Nr z 2001 r. Nr 142, poz. 1591 ze zmianami), art. 9 ust. 1 w związku z art. 27 ustawy z dnia 27 marca 2003 r. o planowaniu i zagospodarowaniu przestrzennym (Dz. U. Nr 80, poz. 717 ze zmianami), Rada Gminy w Zagnańsku uchwała co następuje:

§ 1

1. Przystępuje się do sporządzenia zmiany w Studium uwarunkowań i kierunków zagospodarowania przestrzennego gminy Zagnańsk, podjętego Uchwałą Nr 1/2005 Rady Gminy w Zagnańsku z dnia 28 lutego 2005r., w obrębie działek wskazanych w załączniku graficznym.
2. Przedmiotem zmiany w Studium będą zagadnienia, o których mowa w art. 10 ustawy o planowaniu i zagospodarowaniu przestrzennym.
3. Załącznik graficzny stanowi integralną część uchwały.


§ 2

Wykonanie uchwały powierza się Wójtowi Gminy Zagnańsk.

§ 3

Uchwała wchodzi w życie z dniem podjęcia i podlega ogłoszeniu na tablicy ogłoszeń Urzędu Gminy w Zagnańsku.

PRZEWODNICZĄCA
Rady Gminy
Justyna Sława

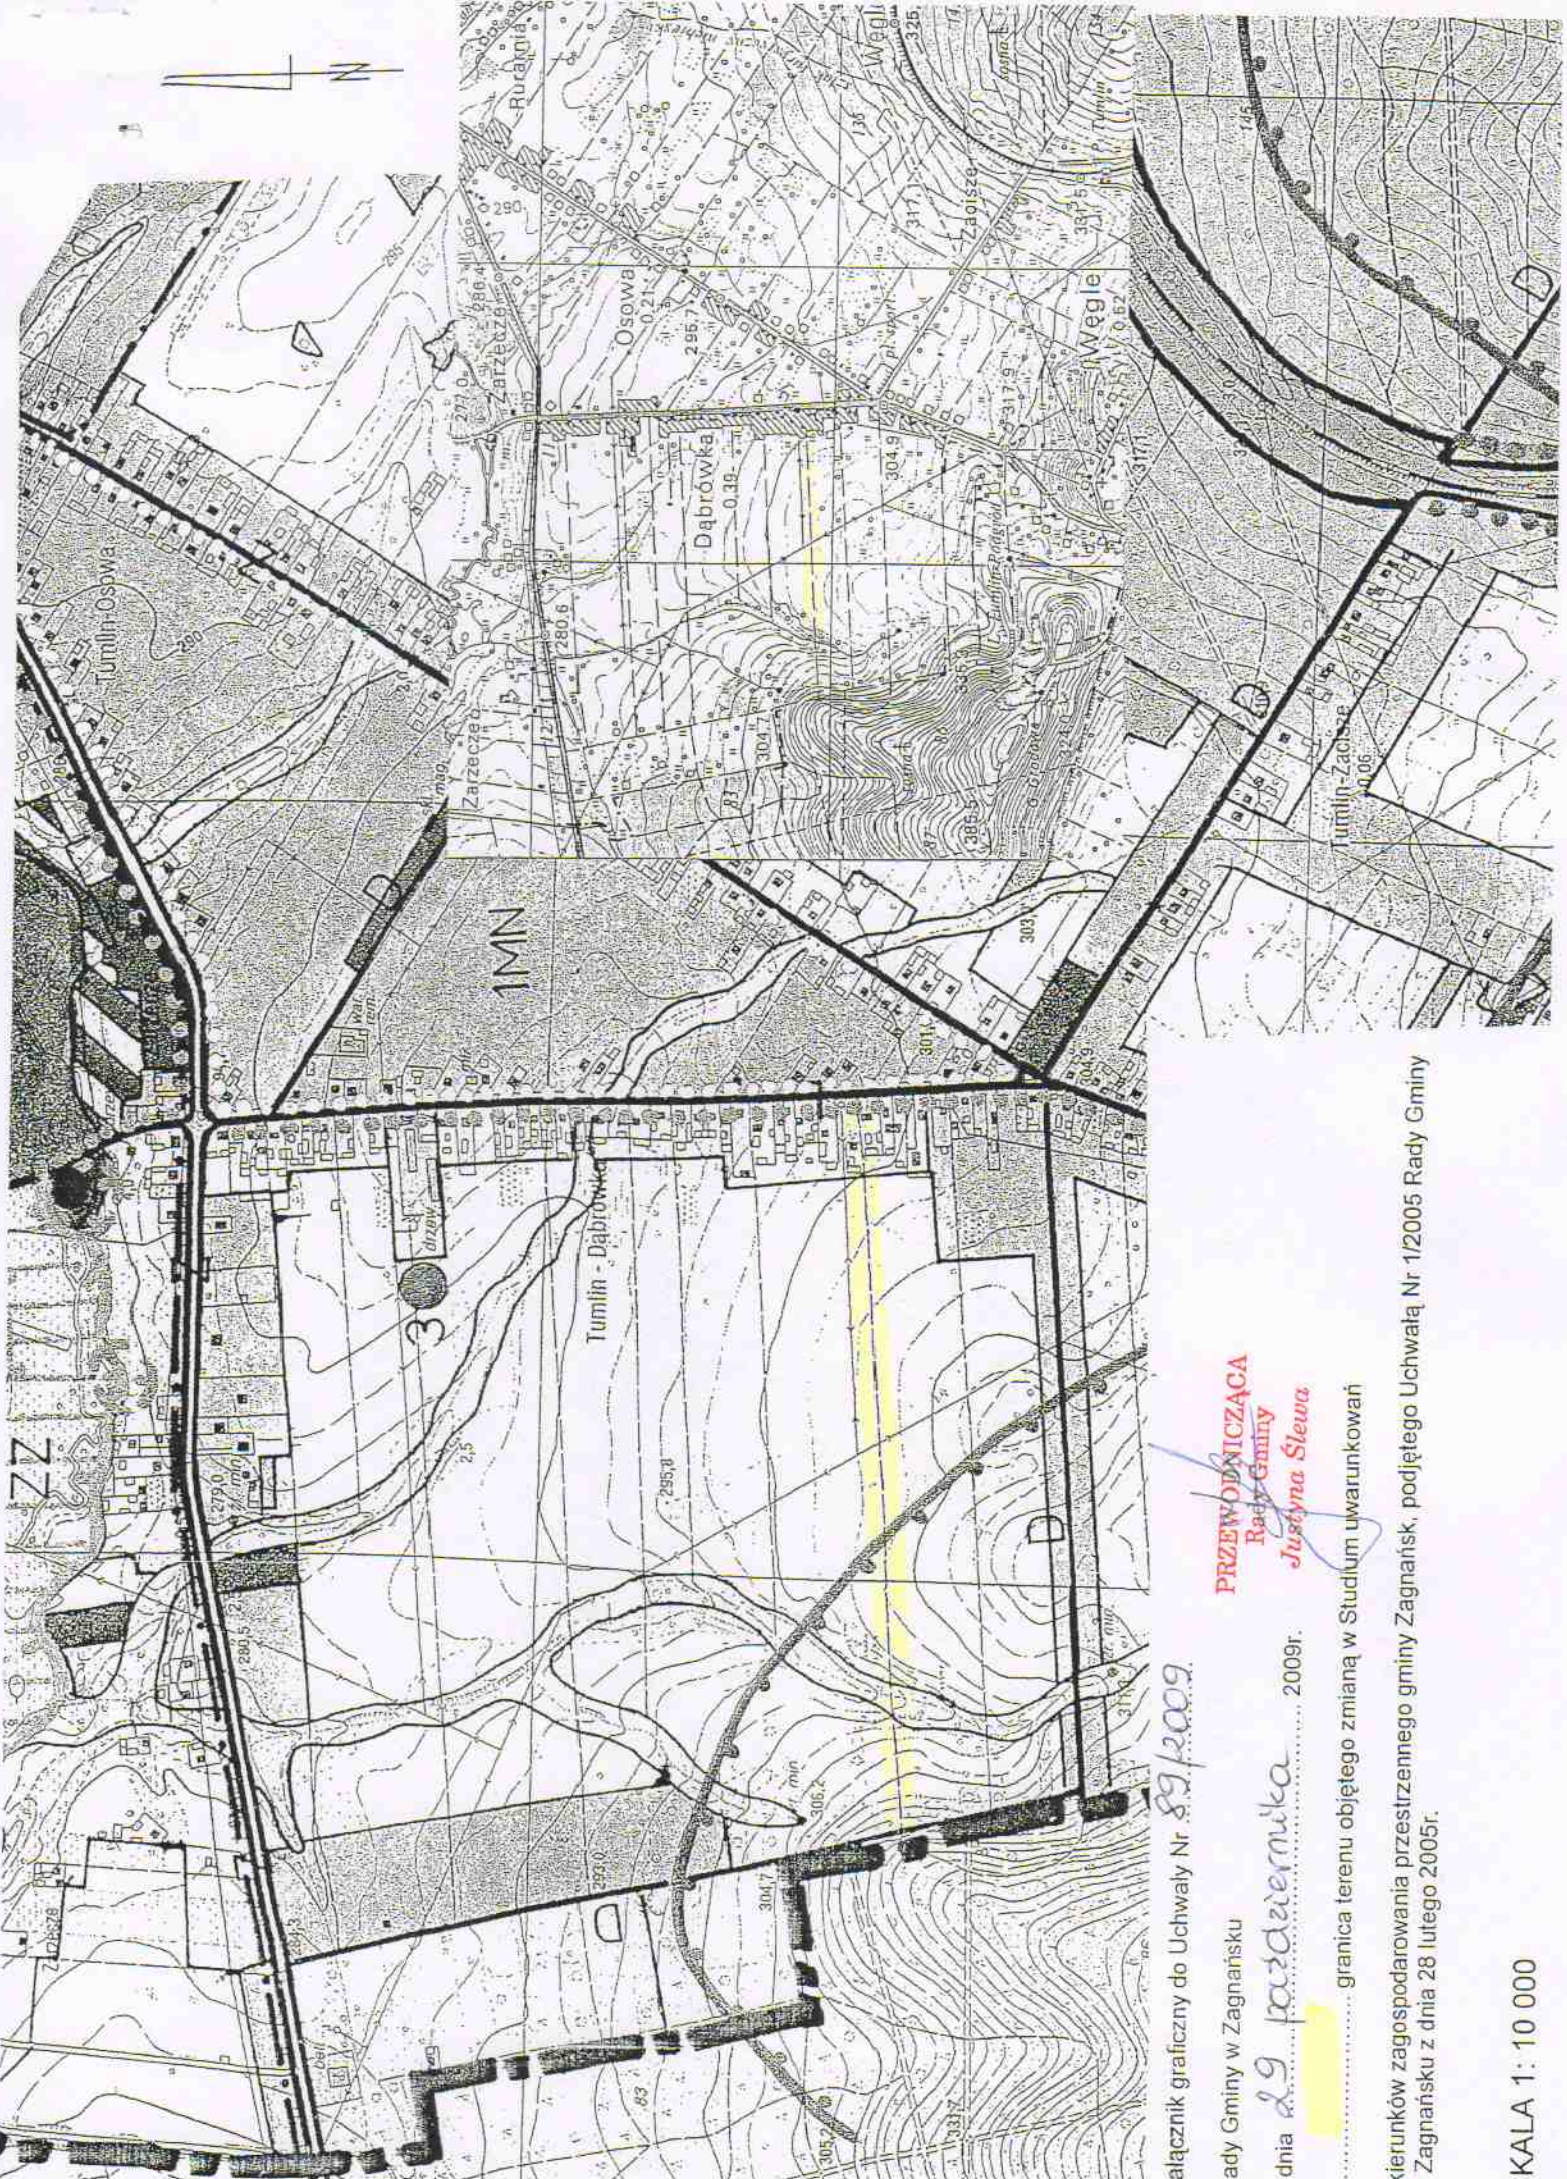

Załącznik graficzny do Uchwały Nr 89/2009

Rady Gminy w Zagnańsku

z dnia 29 października 2009r.

PRZEWODNICZĄCA
Rady Gminy
Justyna Siewa

..... granica terenu objętego zmianą w Studium uwarunkowań

i kierunków zagospodarowania przestrzennego gminy Zagnańsk, podjętego Uchwałą Nr 1/2005 Rady Gminy w Zagnańsku z dnia 28 lutego 2005r.

SKALA 1 : 10 000