

UCHWAŁA Nr⁵⁹...../2010
Rady Gminy w Zagnańsku
z dnia^{10 marca 2010r.}.....

w sprawie przystąpienia do sporządzenia zmiany Nr 8 w miejscowym planie zagospodarowania przestrzennego sołectw Chrusty i Zagnańsk na terenie gminy Zagnańsk

Na podstawie art. 18 ust. 2 pkt 15 ustawy z dnia 8 marca 1990 r. o samorządzie gminnym (tekst jednolity Dz. U. Nr z 2001 r. Nr 142, poz. 1591 ze zmianami), art. 14 ust. 1 i 2 w związku z art. 27 ustawy z dnia 27 marca 2003 r. o planowaniu i zagospodarowaniu przestrzennym (Dz. U. Nr 80, poz. 717 ze zmianami), Rada Gminy uchwala co następuje:

§ 1

1. Przystępuje się do sporządzenia zmiany Nr 8 w miejscowym planie zagospodarowania przestrzennego sołectw Chrusty i Zagnańsk, uchwalonym Uchwałą Nr 6/2007 Rady Gminy w Zagnańsku z dnia 26 lutego 2007 roku w sprawie miejscowego planu zagospodarowania przestrzennego sołectw Chrusty i Zagnańsk na terenie gminy Zagnańsk (Dz. Urz. Województwa Świętokrzyskiego Nr 75, poz. 1159 z dnia 27 kwietnia 2007 roku), w granicach określonych w załączniku graficznym do niniejszej uchwały.
2. Przedmiotem zmiany w miejscowym planie zagospodarowania przestrzennego sołectw Chrusty i Zagnańsk będą ustalenia, o których mowa w art. 15 ust. 2 oraz w miarę potrzeb w art. 3 ustawy o planowaniu i zagospodarowaniu przestrzennym w zakresie dostosowania do występujących potrzeb z uwzględnieniem różnorodności funkcji obszaru objętego zmianą miejscowego planu zagospodarowania przestrzennego.
3. Załącznik graficzny stanowi integralną część uchwały.

§ 2


Wykonanie uchwały powierza się Wójtowi Gminy Zagnańsk.

§ 3

Uchwała wchodzi w życie z dniem podjęcia i podlega ogłoszeniu na tablicy ogłoszeń Urzędu Gminy w Zagnańsku.

PRZEWODNICZĄCA
Rady Gminy
Justyna Sława

SKALA 1 : 25 000

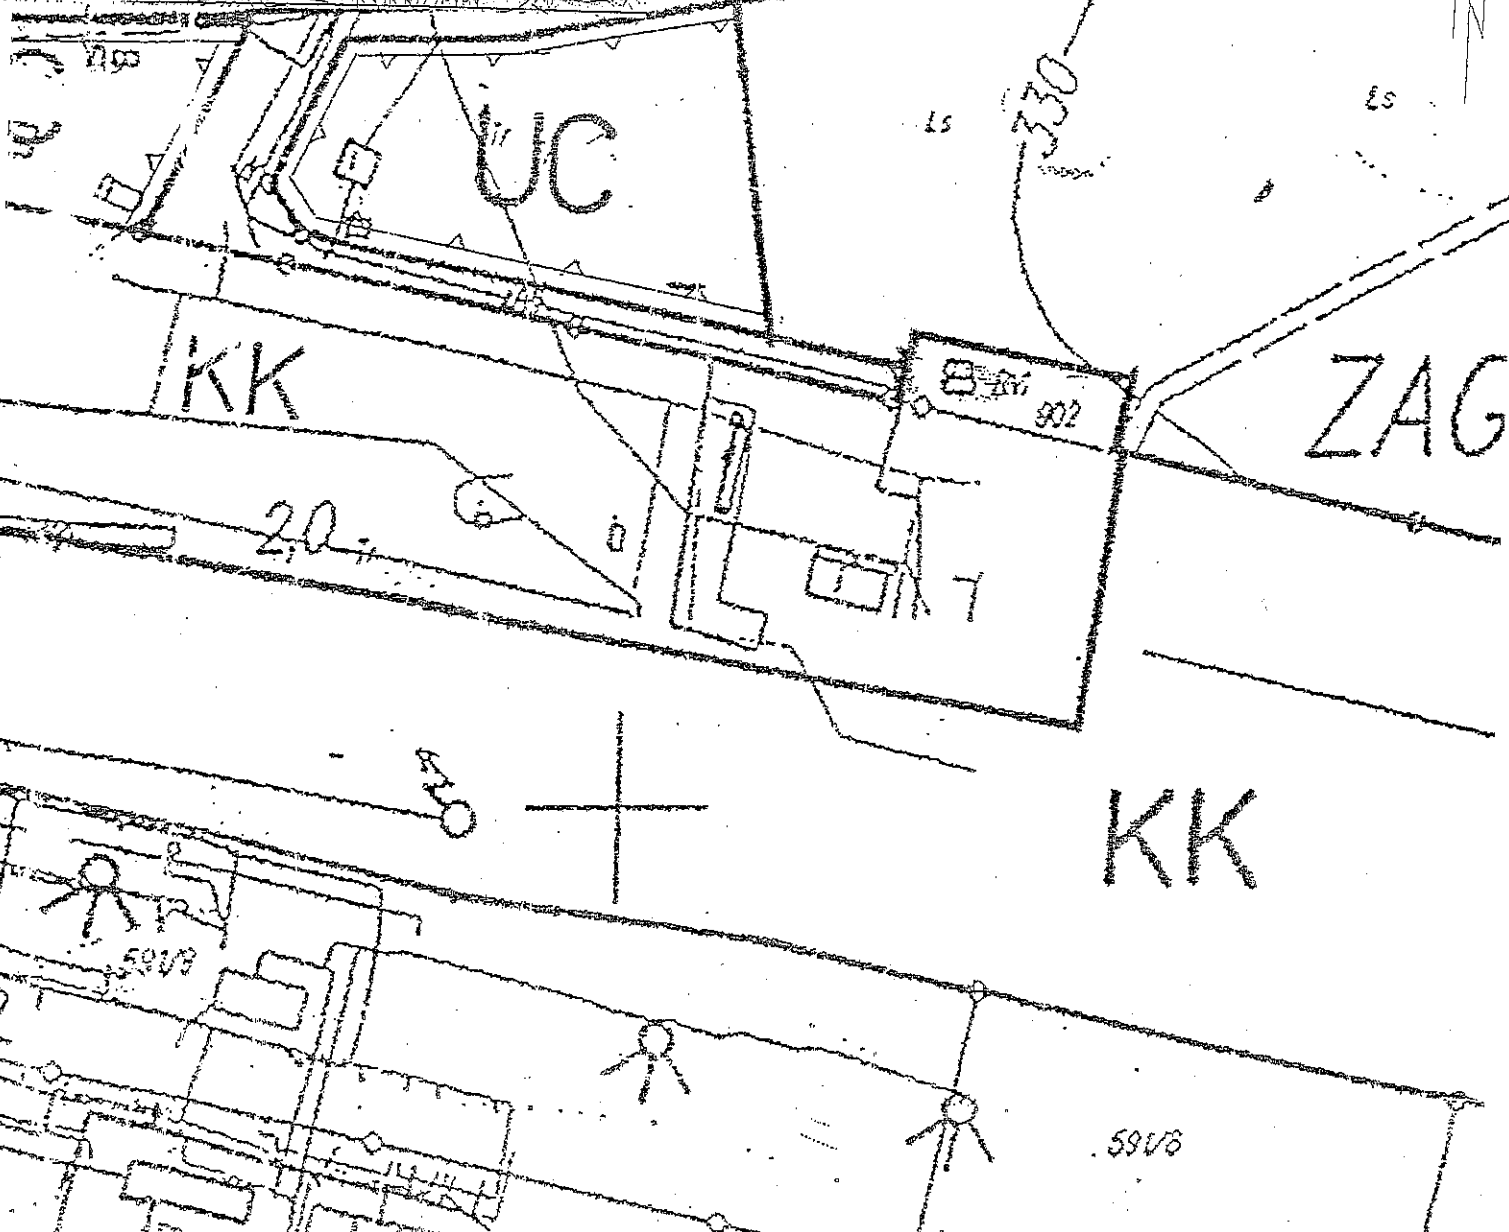

Załącznik graficzny do Uchwały Nr 59/2010

Rady Gminy w Zagnańsku

z dnia 10 marca 2010r.

PRZEWOLNICZĄCA
Rady Gminy

Justyna Siewer

..... granica terenu objętego zmianą Nr 8 w miejscowym planie zagospodarowania przestrzennego sołectw Chrusty i Zagnańsk na terenie gminy Zagnańsk.

SKALA 1: 2 000