

# ZAGNAŃSK

STUDIUM UWARUNKOWAŃ I KIERUNKÓW  
ZAGOSPODAROWANIA PRZESTRZENNEGO




RAZ ZE ZMIANĄ NR 1,2,3,4,5,6,7,8,9,17,18,11,14, 21, 12 I 20

SKALA 1:10000

## LOKALNA POLITYKA PRZESTRZENNA

ACZNIK NR 1  
UCHWAŁY NR 3/2013

BY GMINY W ZAGNAŃSKU  
Z 30 stycznia 2013r

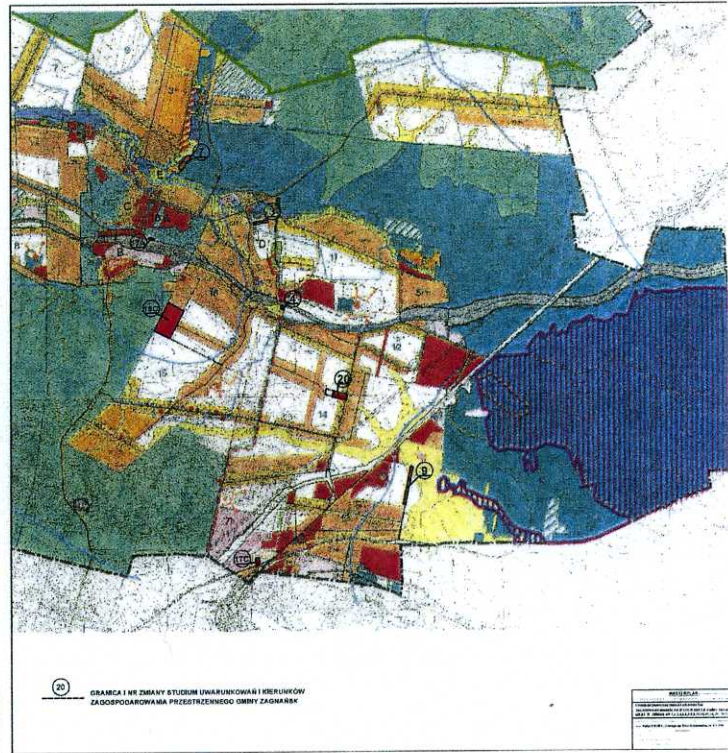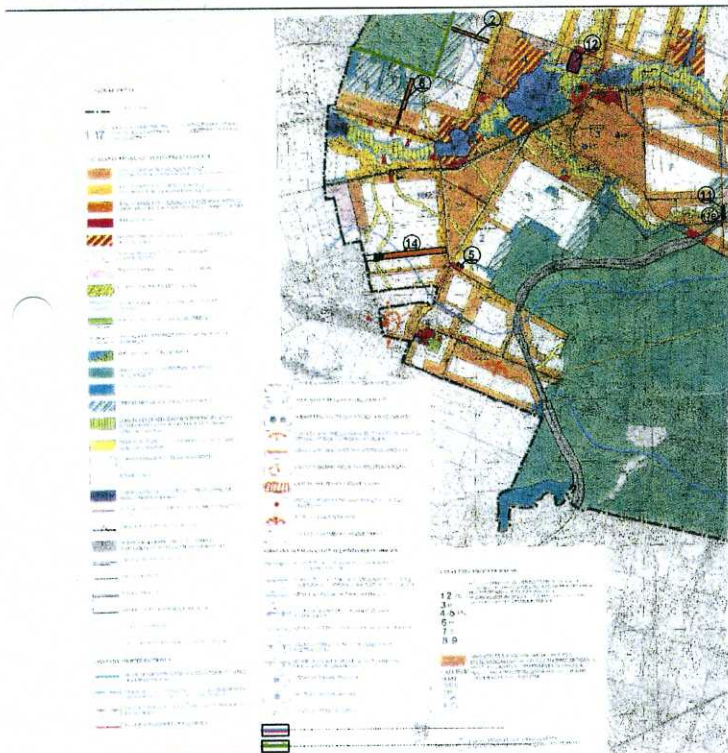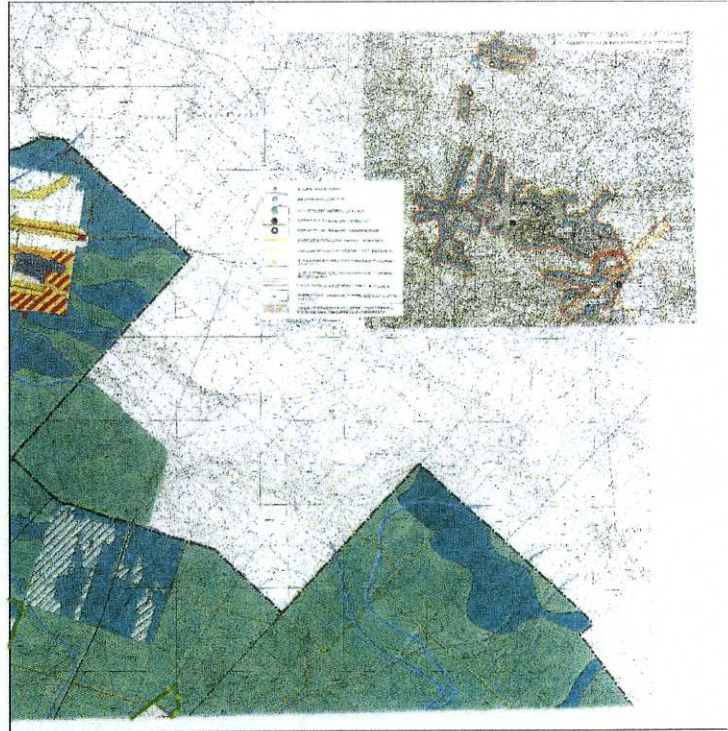

PRZEWODNICZĄCY  
Rady Gminy  
Wojciech Chłopek