

UCHWAŁA Nr 15/VIII/2024
RADY GMINY ZAGNAŃSK
z dnia 15 lutego 2024 roku

w sprawie wskazania wstępnego miejsca lokalizacji nowych przystanków komunikacyjnych przy drogach na terenie Gminy Zagnańsk.

Na podstawie art. 18 ust. 2 pkt 15 ustawy z dnia 8 marca 1990 r. o samorządzie gminnym (t.j. Dz. U. z 2023 r. poz. 40 z późn. zm.) i art. 20 f pkt. 1 ustawy z dnia 21 marca 1985 r. o drogach publicznych (t.j. Dz. U. z 2023 r. poz. 645 z późn. zm.) Rada Gminy Zagnańsk uchwala, co następuje:

§ 1. Dla zaspokojenia potrzeb mieszkańców wskazuje się wstępne miejsca lokalizacji nowych przystanków komunikacyjnych przy drogach powiatowych na terenie Gminy Zagnańsk, zarządzanych przez Powiatowy Zarząd Dróg w Kielcach.

1. 1289T Kielce – Zagnańsk, przystanek na wysokości działki nr ew. gruntu 572/1 (parking przy drodze do msc. Goleniawy). Lokalizację wskazano na mapie stanowiącej załącznik nr 1 do niniejszej uchwały.

2. 1291T Kajetanów – Gruszka – Lekomin:

2. 1. przystanek na wysokości działki nr ew. gruntu 259/1 (skrzyżowanie Jaworze). Lokalizację wskazano na mapie stanowiącej załącznik nr 2 do niniejszej uchwały.

2. 2. przystanek na wysokości działki nr ew. gruntu 353/2 (skrzyżowanie Jaworze). Lokalizację wskazano na mapie stanowiącej załącznik nr 2 do niniejszej uchwały.

2. 3. przystanek na wysokości działki nr ew. gruntu 221. Lokalizację wskazano na mapie stanowiącej załącznik nr 2 do niniejszej uchwały.

2. 4. przystanek na wysokości działki nr ew. gruntu 275/4. Lokalizację wskazano na mapie stanowiącej załącznik nr 2 do niniejszej uchwały.

2. 5. przystanek na wysokości działki nr ew. gruntu 95/5. Lokalizację wskazano na mapie stanowiącej załącznik nr 2 do niniejszej uchwały.

2. 6. przystanek na wysokości działki nr ew. gruntu 900. Lokalizację wskazano na mapie stanowiącej załącznik nr 2 do niniejszej uchwały.

§ 2. Uchwała podlega przekazaniu Zarządcy dróg powiatowych – Powiatowemu Zarządowi Dróg w Kielcach celem uwzględnienia przy określeniu dokładnej lokalizacji przystanków.

§ 3. Wykonanie uchwały powierza się Wójtowi Gminy Zagnańsk.

§ 4. Uchwała wchodzi w życie z dniem podjęcia.

PRZEWODNICZĄCY
RADY GMINY
Artur Kudzia

Uzasadnienie
do uchwały Nr 15/VIII/2024 Rady Gminy Zagnańsk z dnia 15 lutego 2024 roku w sprawie
wskazania wstępnego miejsca lokalizacji nowych przystanków komunikacyjnych przy
drogach na terenie Gminy Zagnańsk.


Pragnąc poprawić warunki bezpieczeństwa na drodze powiatowej nr 1289T Kielce – Zagnańsk związane z lokalizacją przystanku Zagnańsk/1289 (Goleniawy)/01 na skrzyżowaniu z drogą do Goleniaw biegnącą wzdłuż parkingu, należy zmienić jego lokalizację w miejsce proponowane na załączniku nr 1 do uchwały.

Wykonanie nowych projektów dróg oraz następująca ich przebudowa często skutkuje zmianą organizacji ruchu i lokalizacji przystanków. Aby uzyskać zgodność nowej lokalizacji przystanków z lokalizacją projektowaną należy uzgodnić te zmiany z Zarządcą drogi. Zgodnie z art. 20 f pkt. 1 ustawy z dnia 21 marca 1985 roku o drogach publicznych, Rada Gminy wskazuje wstępne miejsca lokalizacji nowych przystanków komunikacyjnych. Natomiast o ostatecznej lokalizacji przystanku decyduje jednak zarządca drogi, uwzględniając uzgadniany projekt drogowy, charakter drogi oraz warunki bezpieczeństwa ruchu drogowego.

Zatwierdzone przez Radę Gminy Zagnańsk wstępne lokalizacje nowych przystanków zostaną przekazane do akceptacji właściwym zarządcom dróg.

Załącznik nr 1
do Uchwały Nr 15/VIII/2024
Rady Gminy Zagnańsk
z dnia 15 lutego 2024 r.

**PRZEWODNICZĄCY
RADY GMINY**
Artur Kudzia

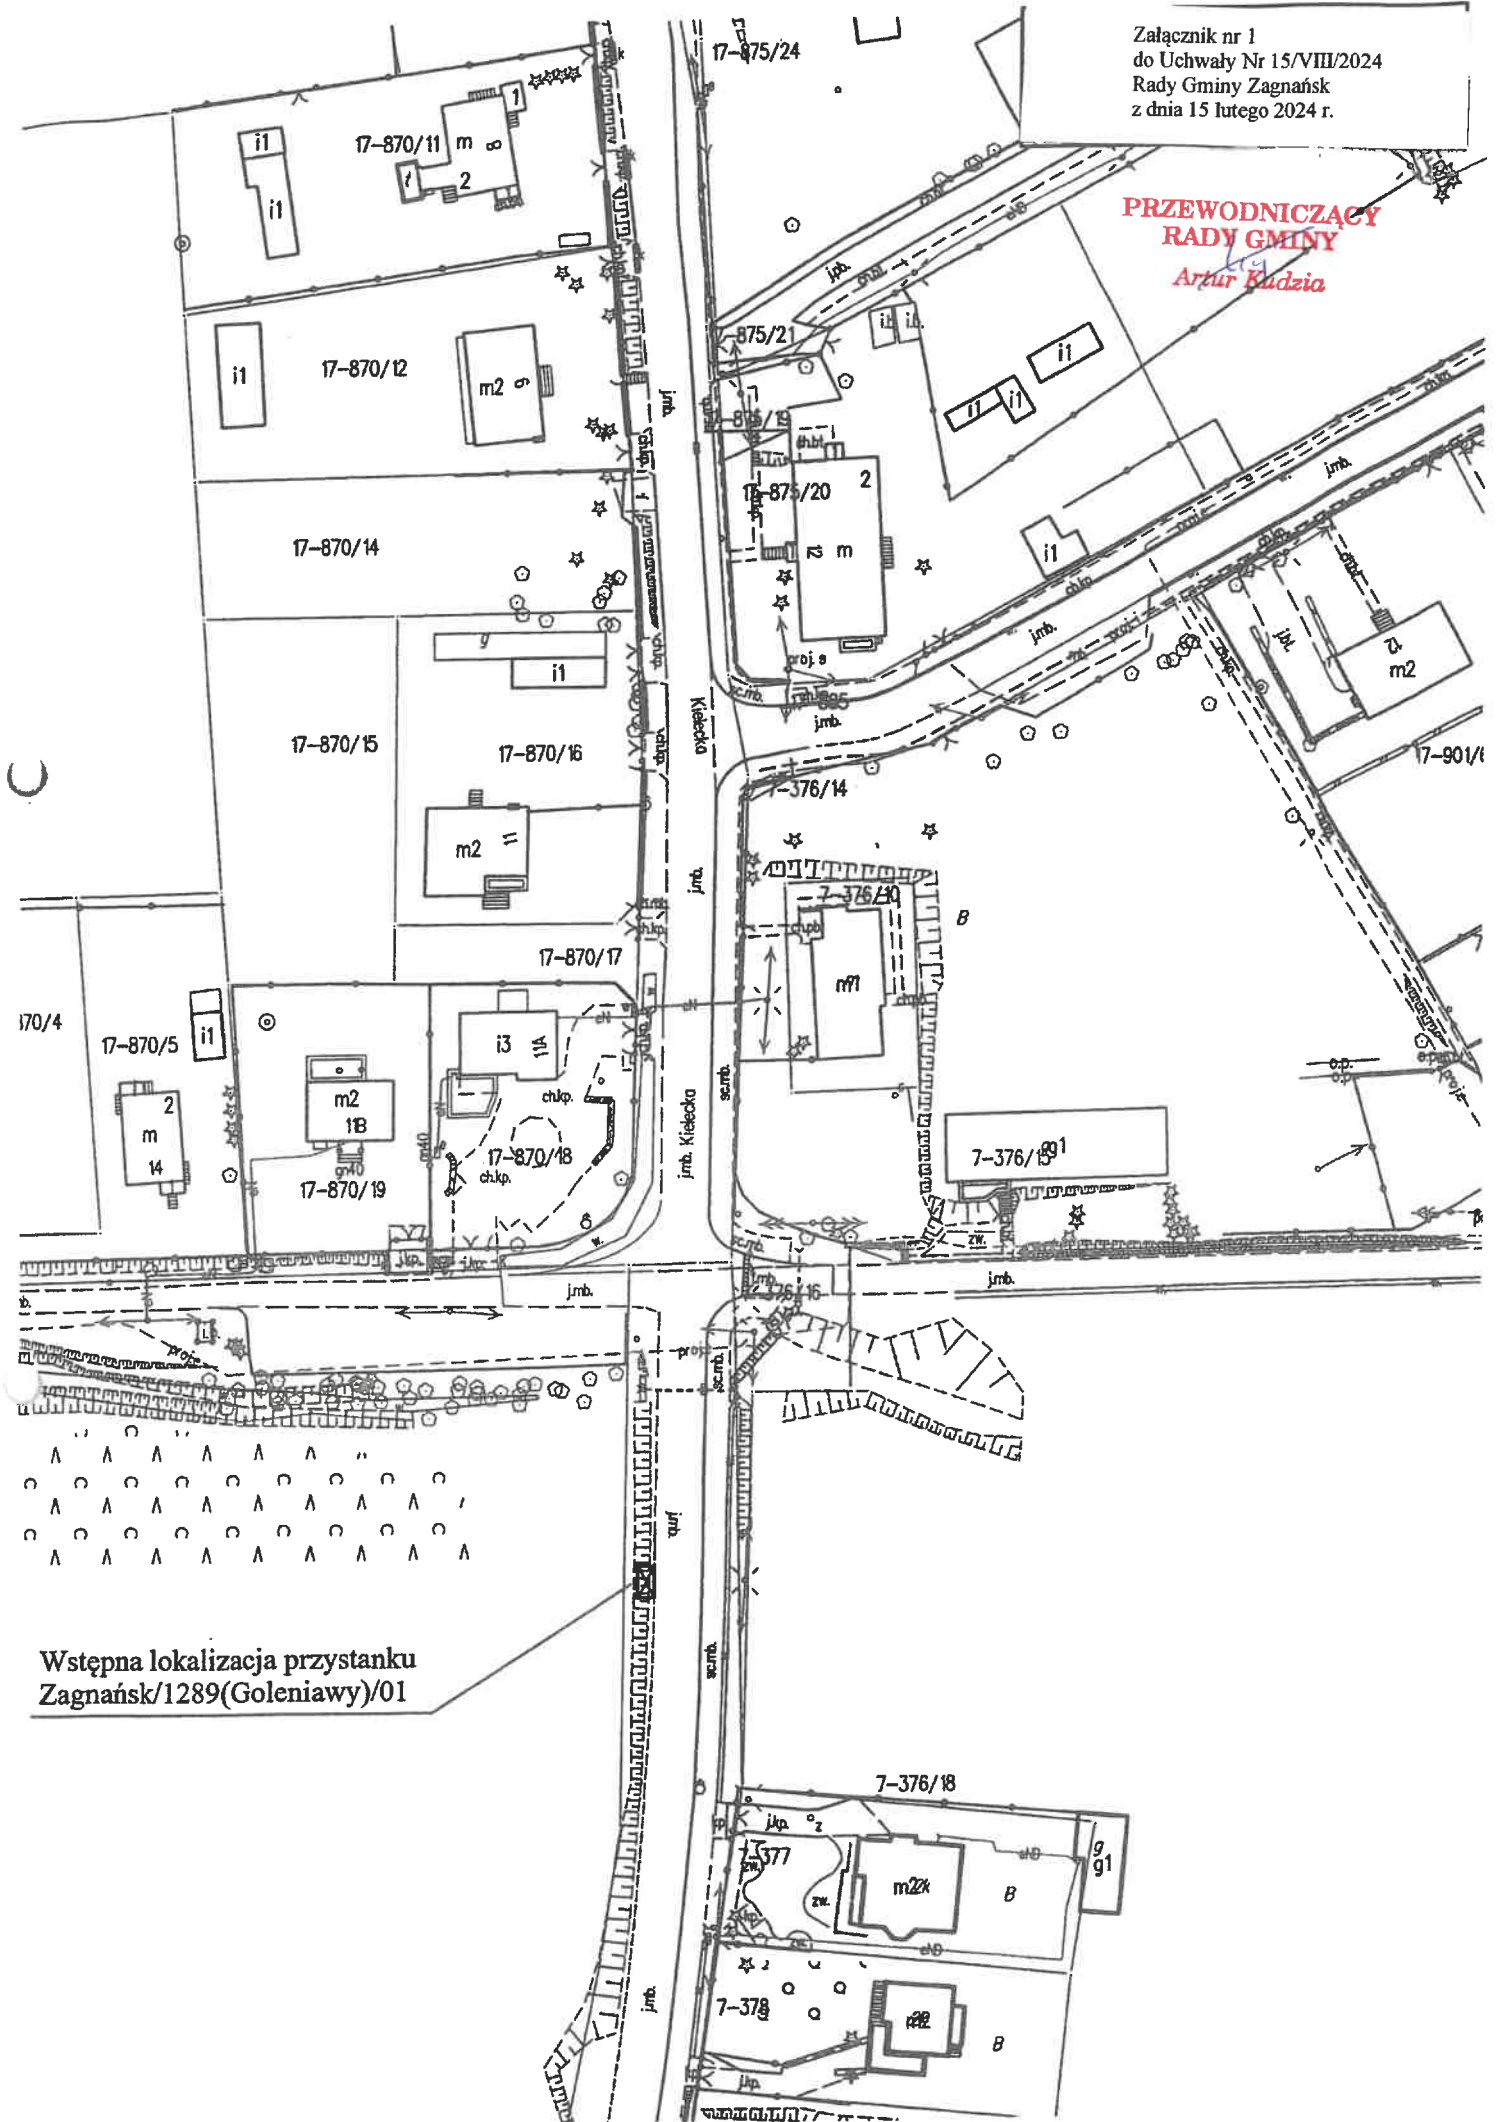


Wstępna lokalizacja przystanku
Zagnańsk/1289(Goleniawy)/01

7-Scjend

Załącznik nr 2
do Uchwały Nr 15/VIII/2024
Rady Gminy Zagnańsk
z dnia 15 lutego 2024 r.

**PRZEWODNICZĄCY
RADY GMINY**
Aptur Kudzia

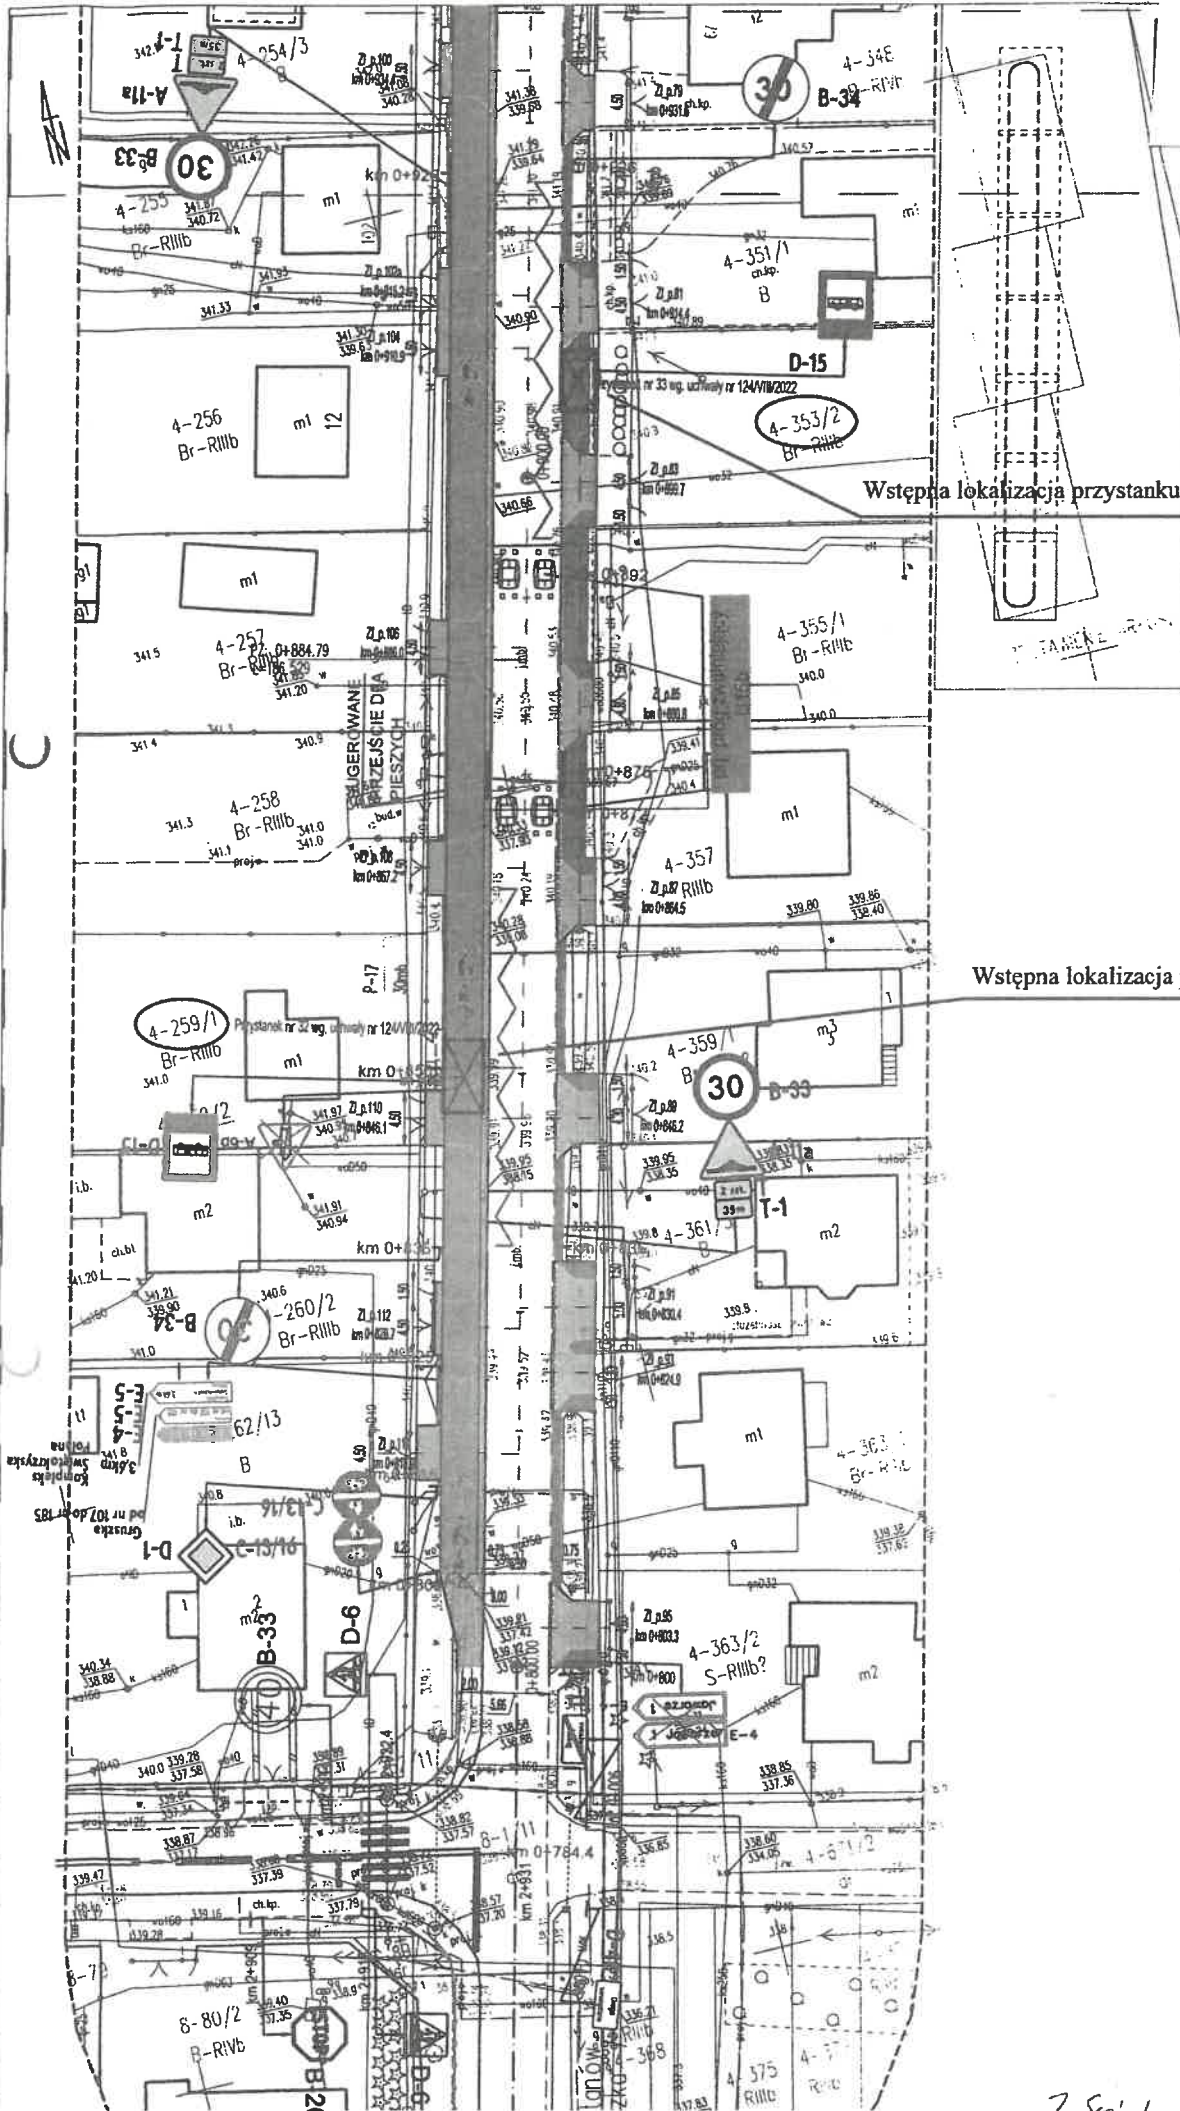

Wstępna lokalizacja przystanku


Wstępna lokalizacja przystanku

7. Sygnal

Załącznik nr 3
do Uchwały Nr 15/VIII/2024
Rady Gminy Zagnańsk
z dnia 15 lutego 2024 r.

Wstępna lokalizacja przystanku

**PRZEWODNICZĄCY
RADY GMINY**
Artur Kudzia

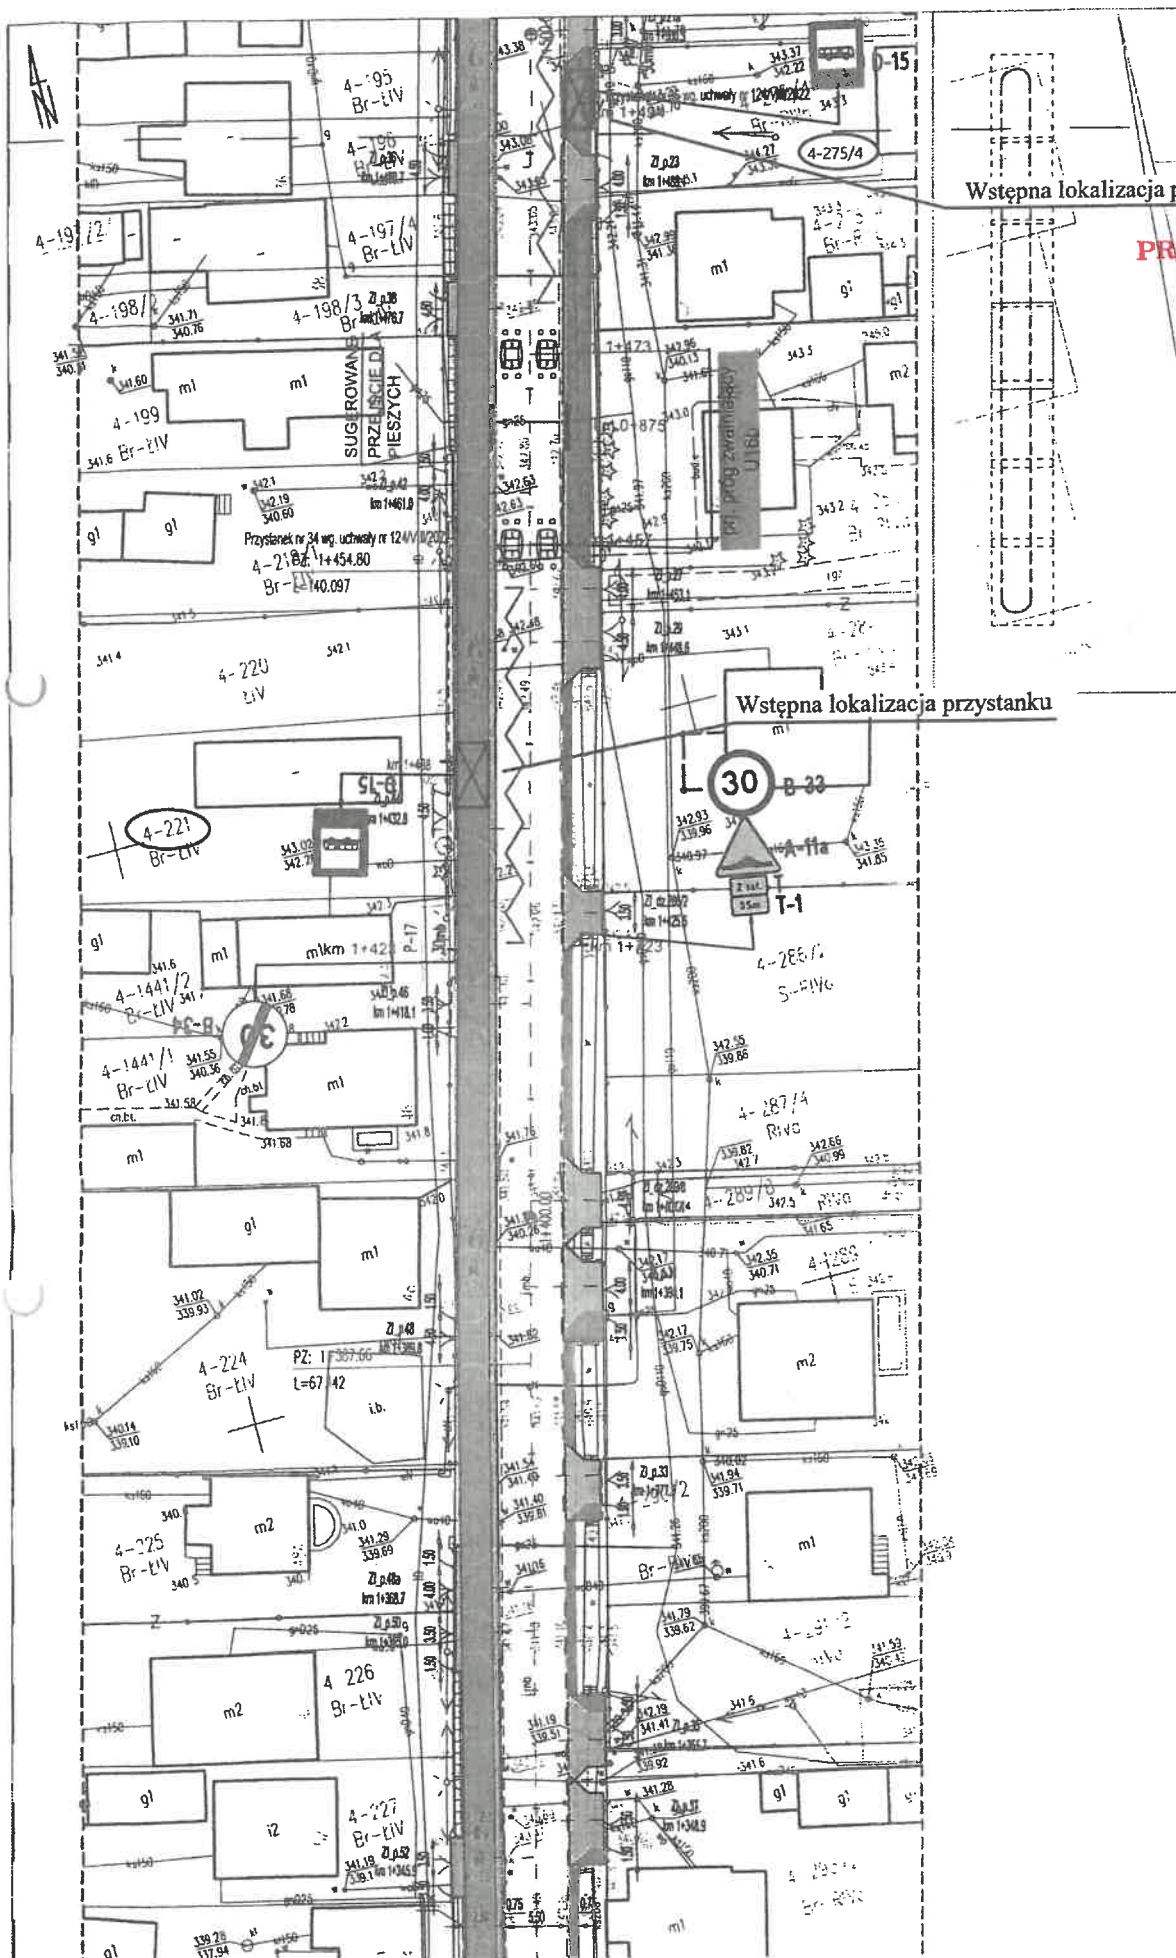


Wstępna lokalizacja przystanku

30
B-33

7. Sejm


Załącznik nr 4
do Uchwały Nr 15/VIII/2024
Rady Gminy Zagnańsk
z dnia 15 lutego 2024 r.

**PRZEWODNICZĄCY
RADY GMINY**
Artur Kudzia

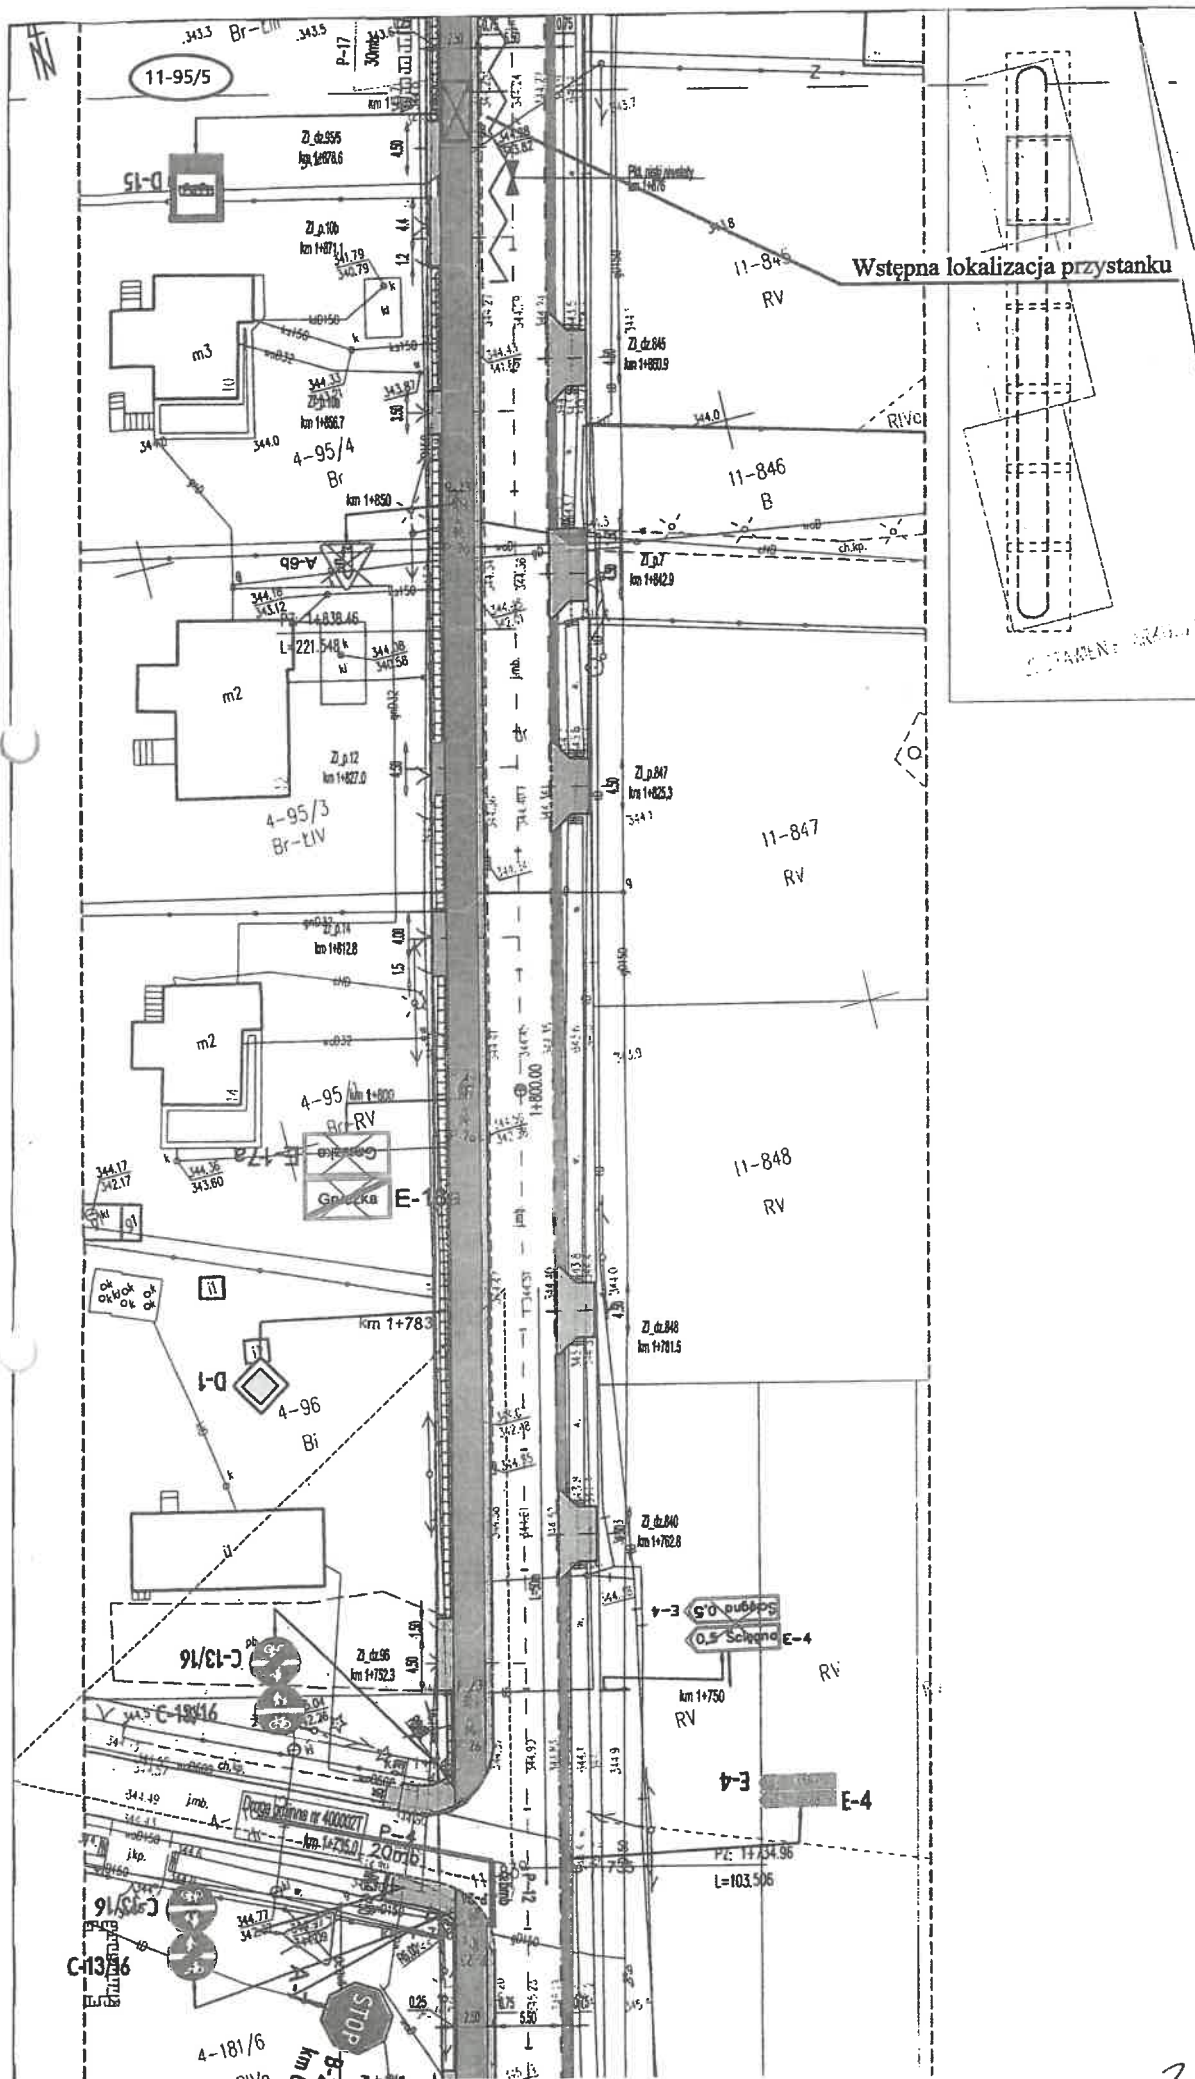

7. Sej

**PRZEWODNICZĄCY
RADY GMINY**
Artur Kudzia

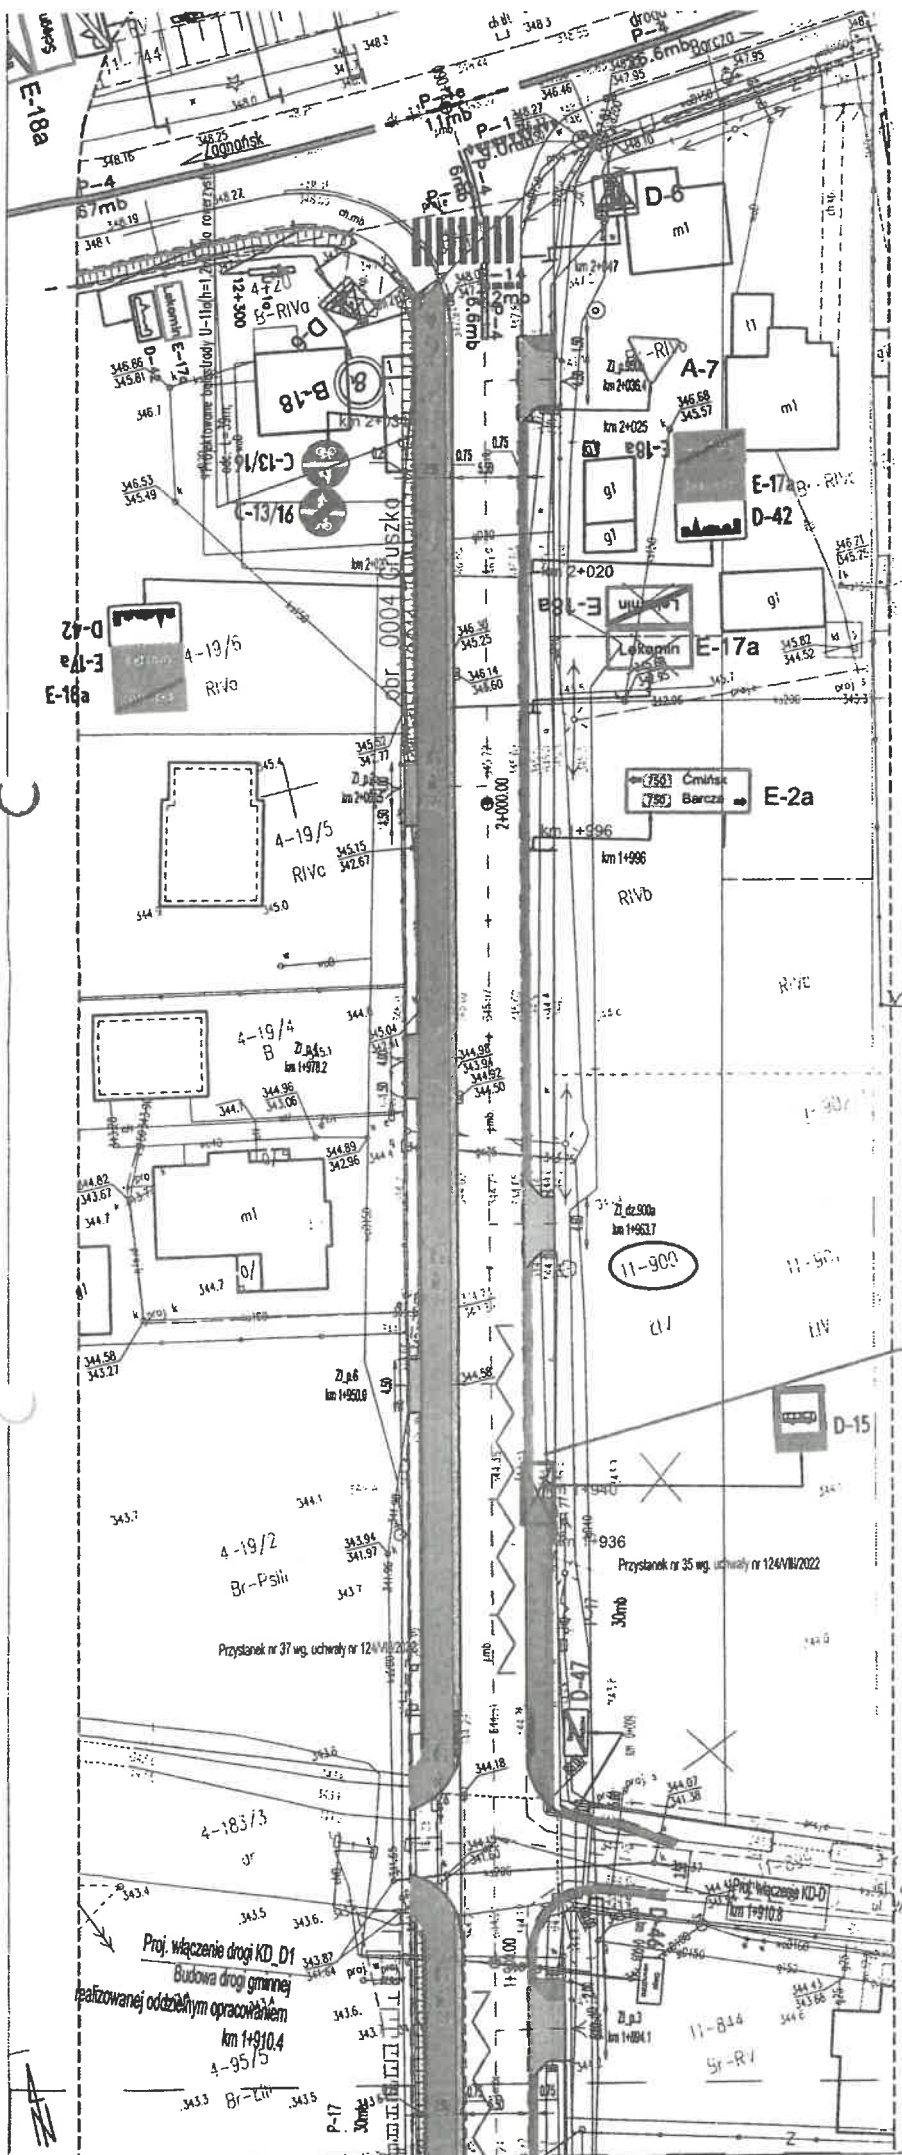

Wstępna lokalizacja przystanku

7. Sgind