



**PROJEKT KONCEPCYJNY SALI ŚLUBÓW,  
URZĄD GMINY ZAGNAŃSK**



Zdjęcie 01




Zdjęcie 02



Zdjęcie 03



Zdjęcie 04

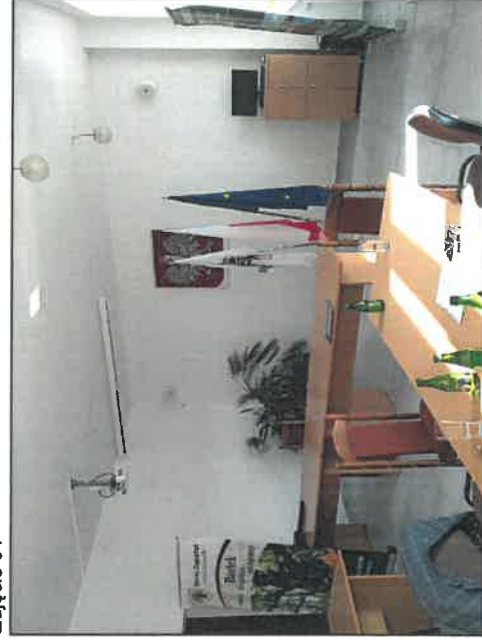

TK Design Studio

## PROJEKT WRAZ Z WIZUALIZACJĄ SALI ŚLUBÓW W BUDYNKU URZĘDU GMINY W ZAGNAŃSKU

inwestor:  
Urząd Gminy Zagnańsk


PROJEKTANCI:  
mgr inż. arch Ewa Cwiklińska  
mgr inż. Marcin Lisowski  
inż. Izabela Burzyńska

### Rysunek nr 2

#### UWAGI: -

Wszelkie zmiany w projekcie oraz nieścisłości należy ustalać w porozumieniu z projektantem.  
Niniejszy projekt stanowi własność TK Design Studio i nie może być wykorzystany w żaden sposób bez pisemnej zgody.

# 03 Sala Ślubów; ustawienie krzeseł

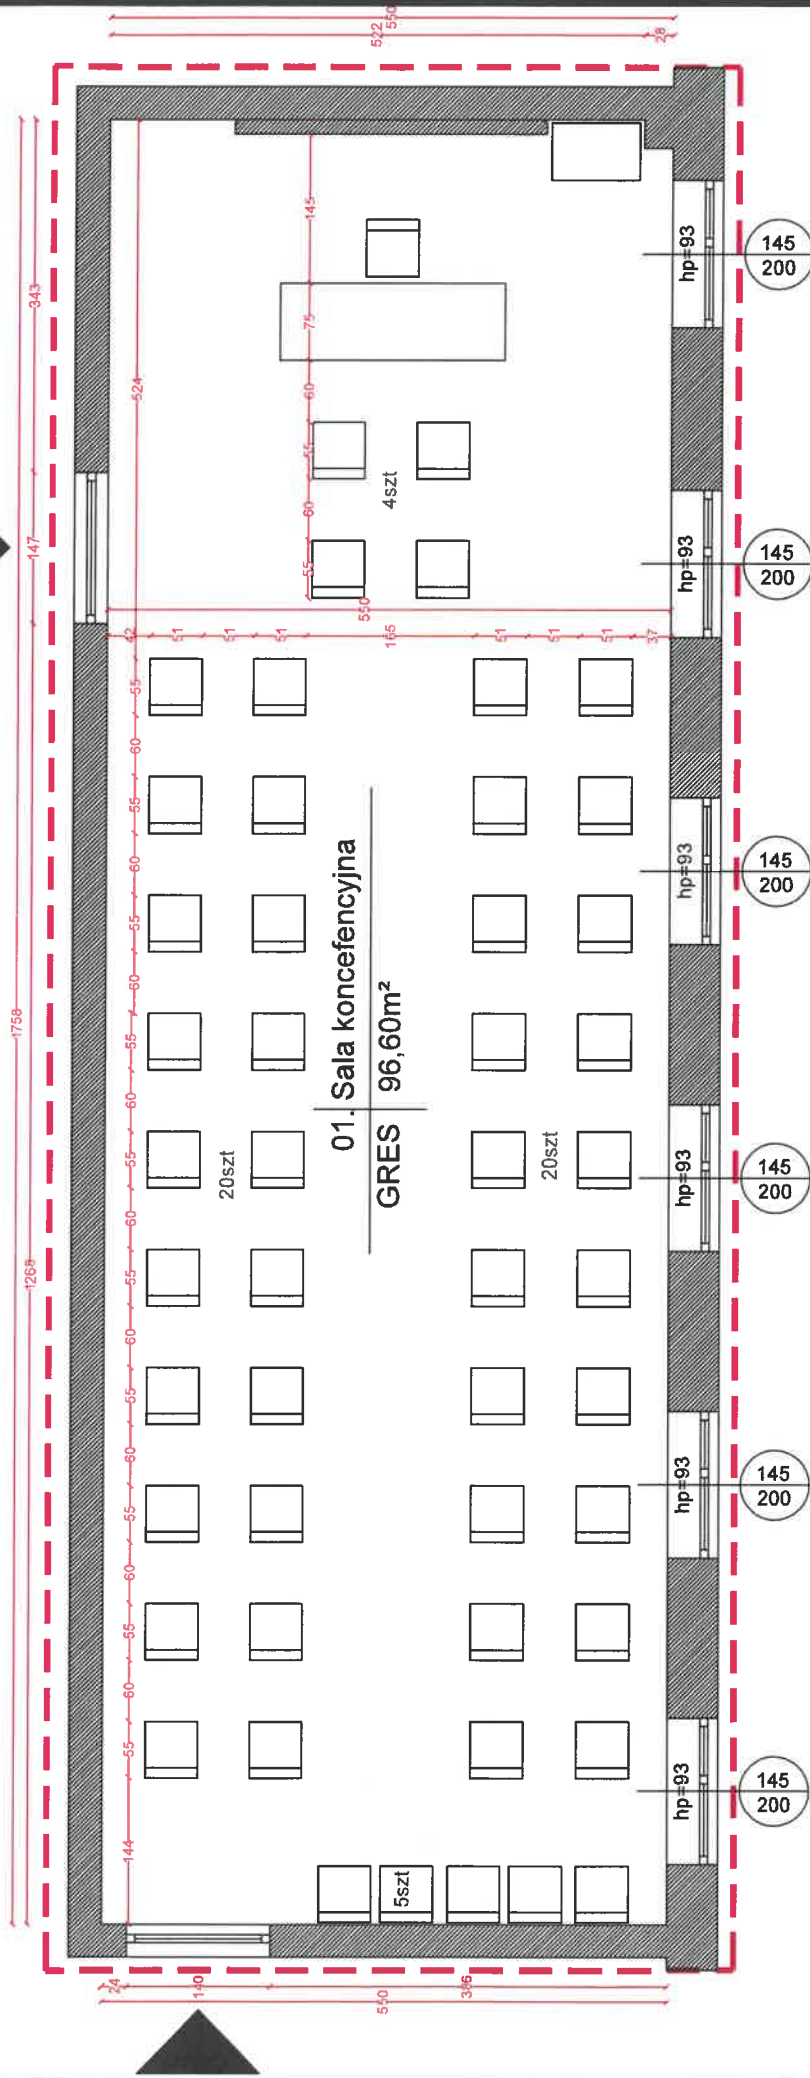

## PROJEKT KONCEPCYJNY SALI ŚLUBÓW, URZĄD GMINY ZAGNAŃSK



TK Design Studio


inwestor:  
Urząd Gminy Zagnańsk

PROJEKTANCI:  
mgr inż. arch Ewa Cwikińska  
mgr inż. Marcin Lisowski  
inż. Izabela Burzyńska

**Rysunek nr 3**  
**skala 1:50**

**UWAGI: -**  
Wszelkie zmiany w projekcie oraz nieścisłości należy ustalać w porozumieniu z projektantem.  
Niniejszy projekt stanowi własność TK Design Studio i nie może być wykorzystany w żaden sposób bez pisemnej zgody.

# 04 Sala Ślubów; ustawienie stołów

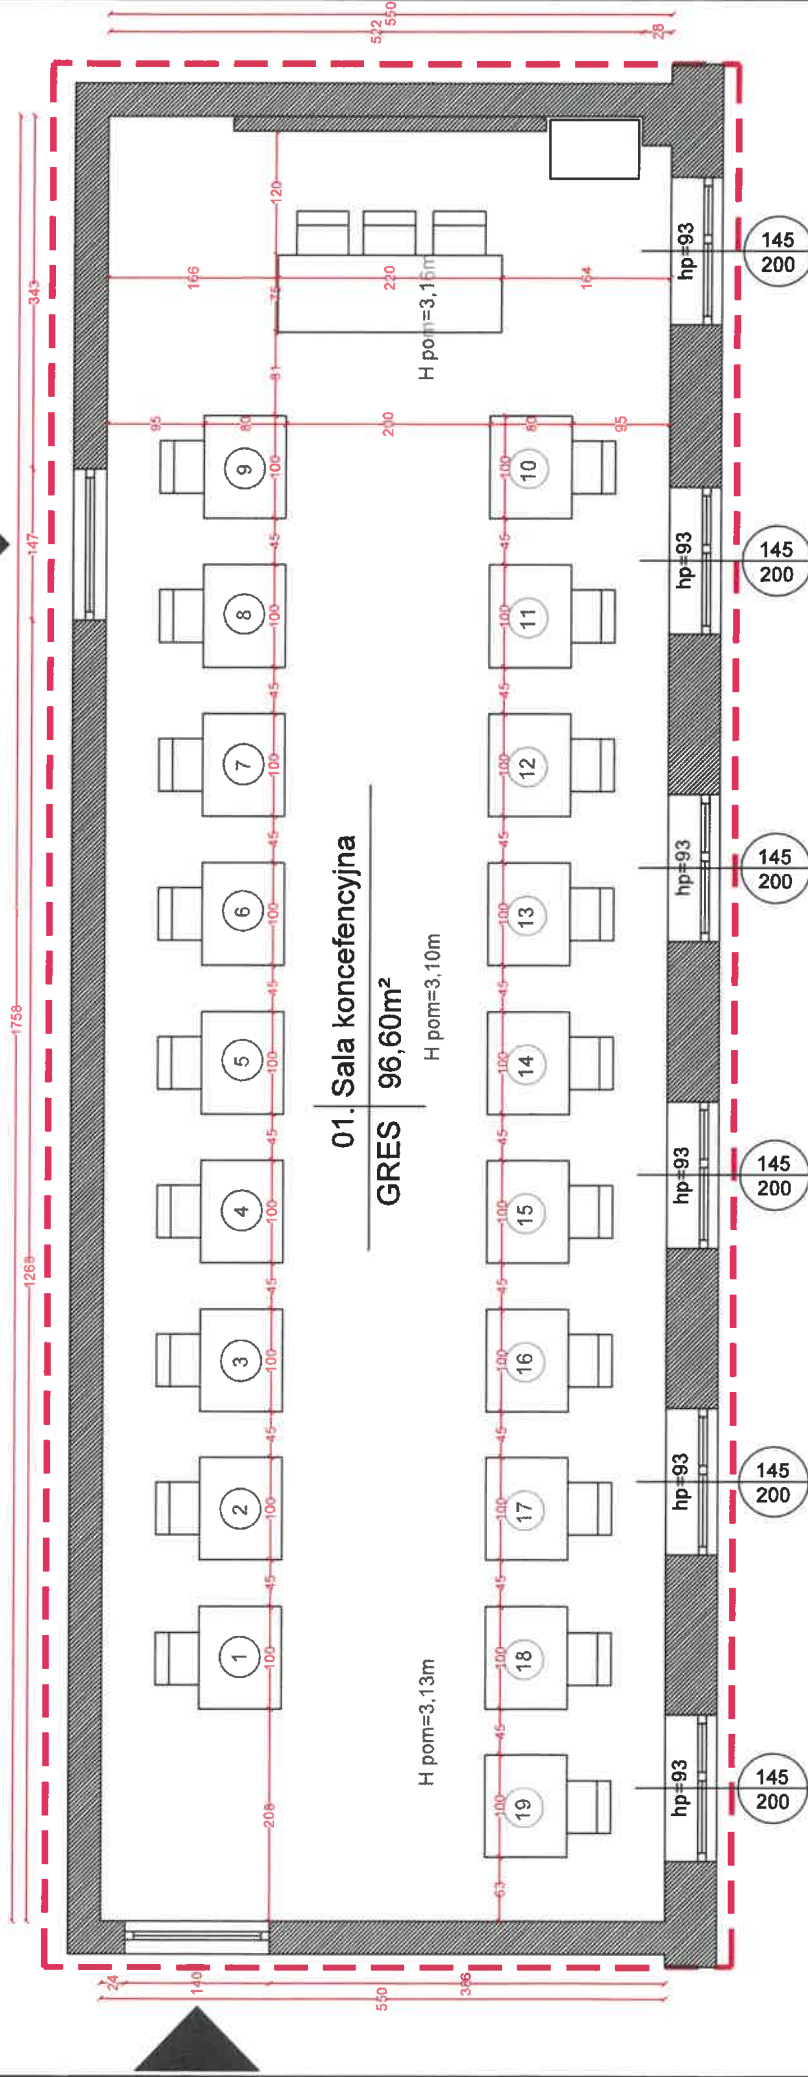

## PROJEKT KONCEPCYJNY SALI ŚLUBÓW, URZĄD GMINY ZAGNAŃSK



TK Design Studio


**inwestor:**  
Urząd Gminy Zagnańsk

**PROJEKTANCI:**  
mgr inż. arch Ewa Cwiklińska  
mgr inż. Marcin Lisowski  
inż. Izabela Burzyńska

**Rysunek nr 4**  
**skala 1:50**

**UWAGI: -**  
Wszelkie zmiany w projekcie oraz nieścisłości należy ustalać w porozumieniu z projektantem.  
Niniejszy projekt stanowi własność TK Design Studio i nie może być wykorzystany w żaden sposób bez pisemnej zgody.

# 05. Sala Ślubów; Sufit

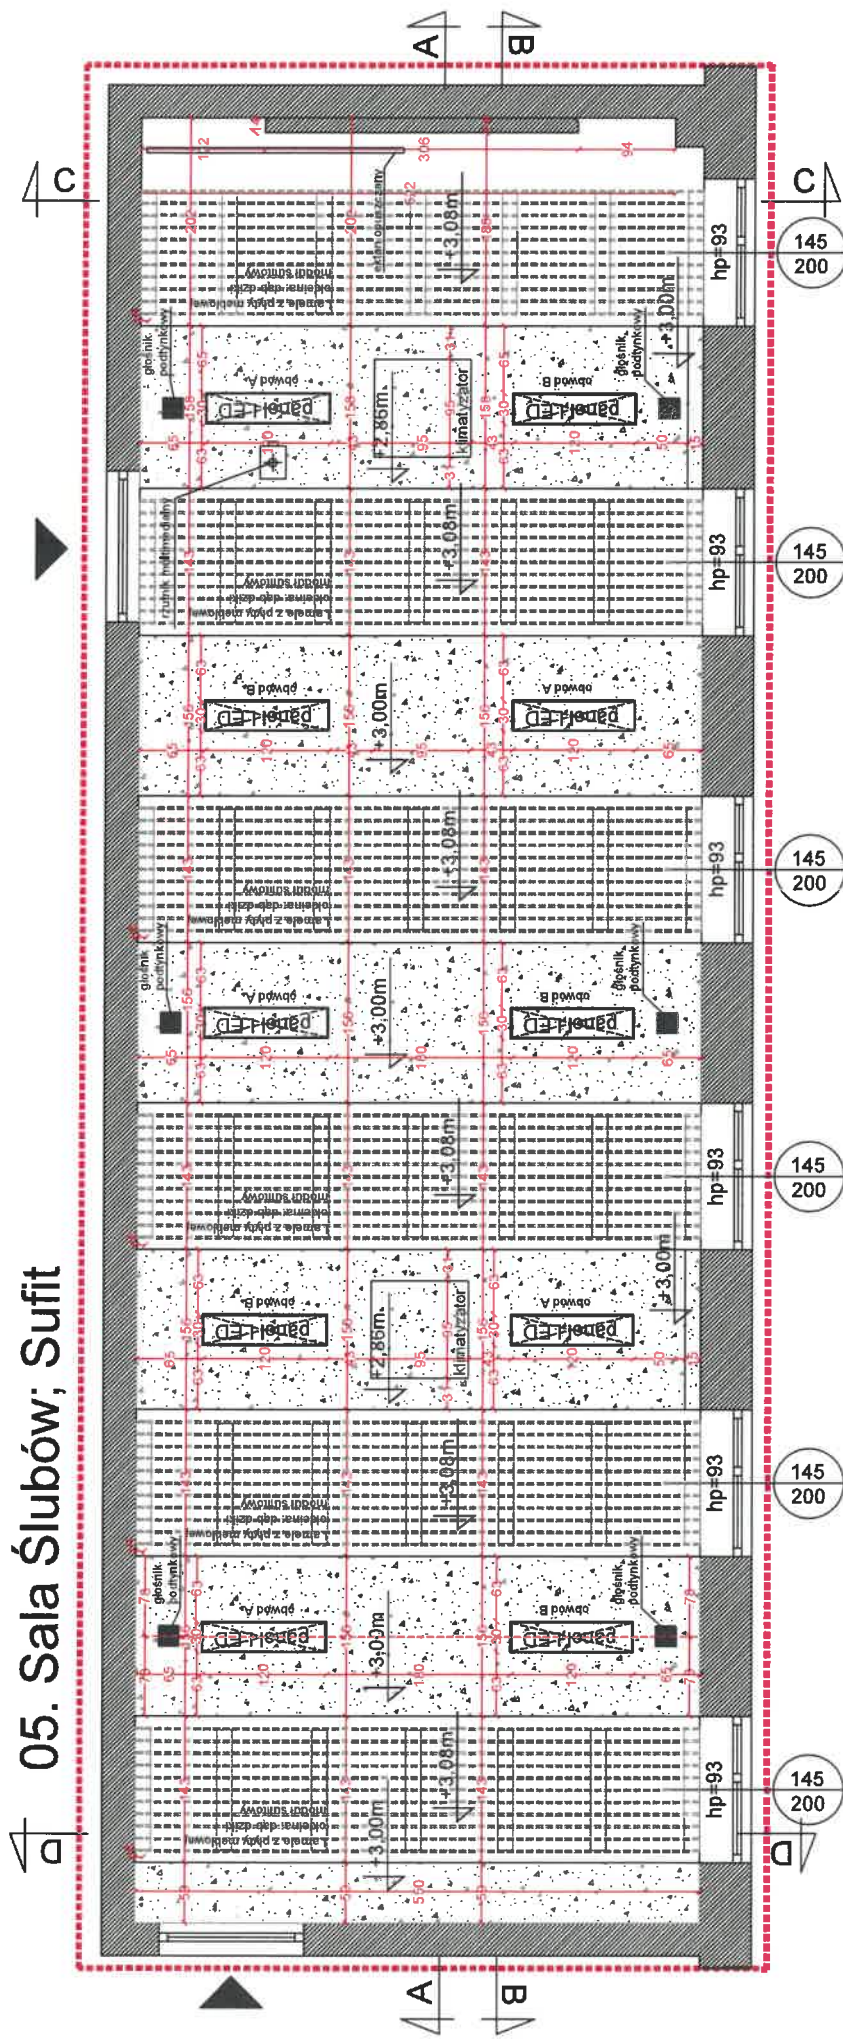

## PROJEKT KONCEPCYJNY SALI ŚLUBÓW, URZĄD GMINY ZAGNAŃSK



inwestor:  
Urząd Gminy Zagnańsk

PROJEKTANCI:  
mgr inż. arch Ewa Cwiklińska  
mgr inż. Marcin Lisowski


**Rysunek nr 5**  
**skala 1:50**

### UWAGI: -


Wszelkie zmiany w projekcie oraz nieścisłości należy ustalać w porozumieniu z projektantem.  
Niniejszy projekt stanowi własność TK Design Studio i nie może być wykorzystany w żaden sposób bez pisemnej zgody.

TK Design Studio

# Przekrój A-A

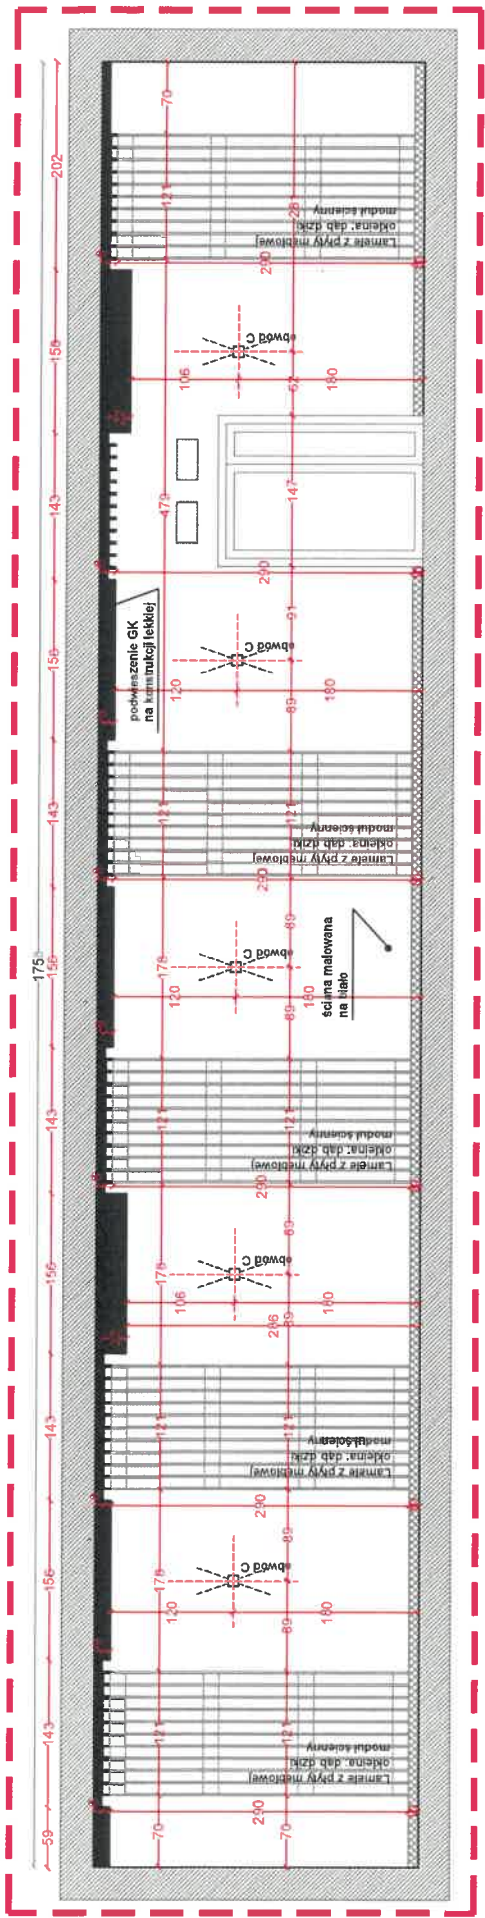

# Przekrój B-B

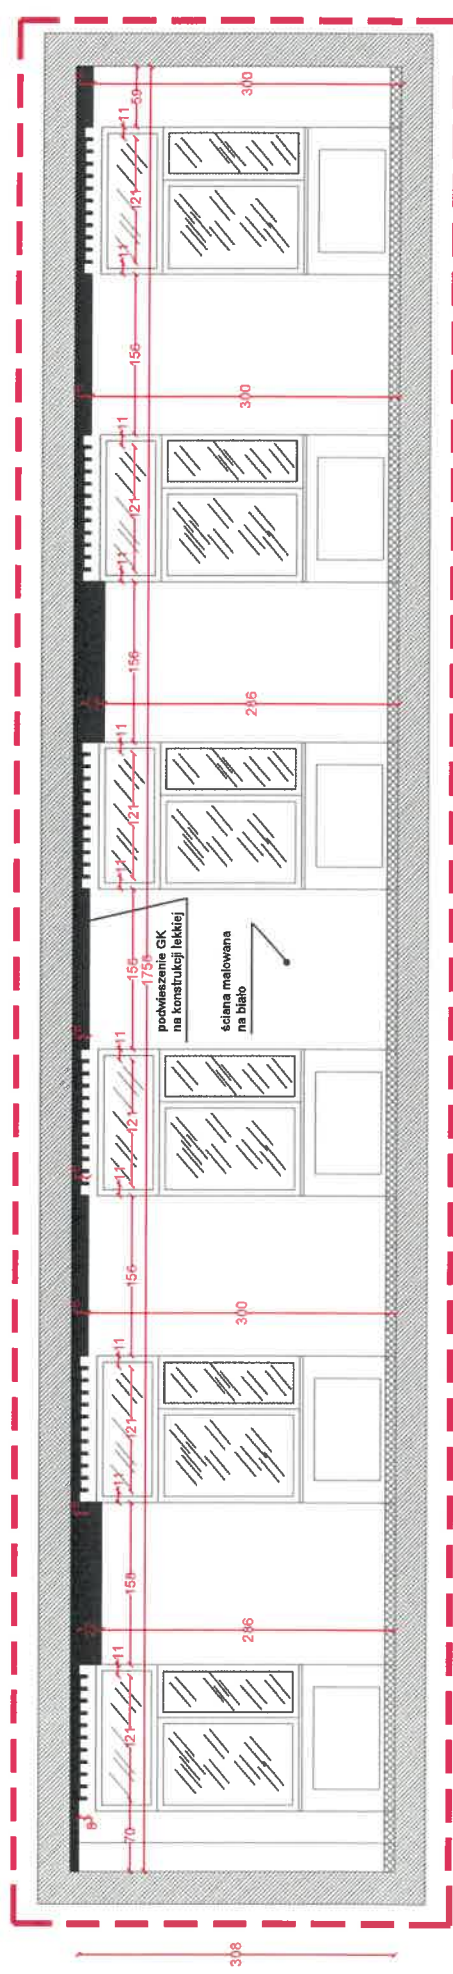

## PROJEKT KONCEPCYJNY SALI ŚLUBÓW, URZĄD GMINY ZAGNAŃSK



**inwestor:**  
Urząd Gminy Zagnańsk

**PROJEKTANCI:**  
mgr inż. arch Ewa Cwiklińska  
mgr inż. Marcin Lisowski


**Rysunek nr 6**  
**skala 1:50**

**UWAGI: -**


Wszelkie zmiany w projekcie oraz nieścisłości należy ustalać w porozumieniu z projektantem.  
Niniejszy projekt stanowi własność TK Design Studio i nie może być wykorzystany w żaden sposób bez pisemnej zgody.

TK Design Studio

## Przekrój C-C

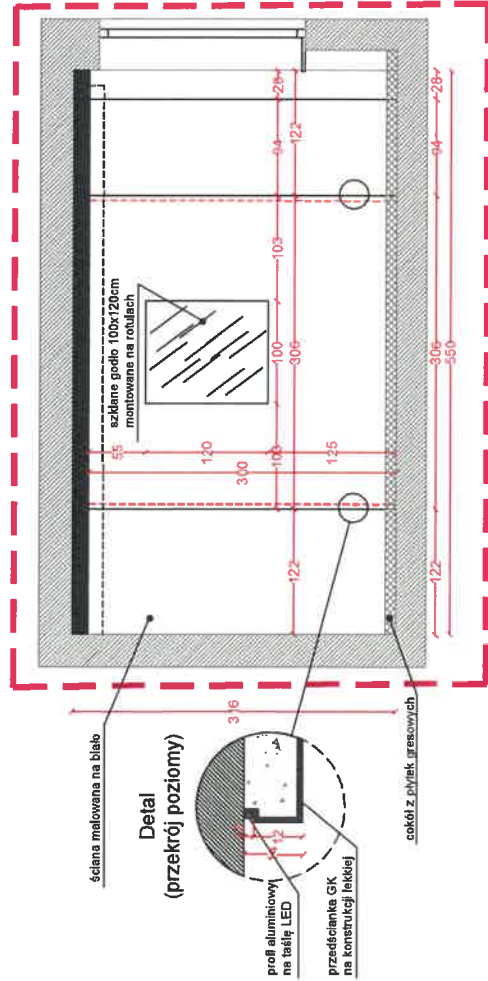

## Przekrój D-D

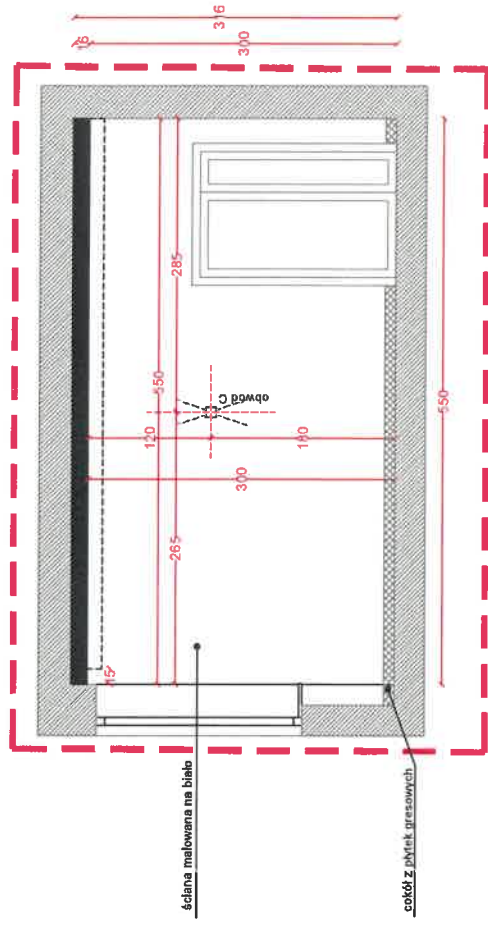

TK Design Studio

### PROJEKT KONCEPCYJNY SALI ŚLUBÓW, URZĄD GMINY ZAGNAŃSK

inwestor:  
Urząd Gminy Zagnańsk

PROJEKTANCI:  
mgr inż. arch Ewa Ćwiklińska  
mgr inż. Marcin Lisowski


Rysunek nr 7  
skala 1:50

#### UWAGI: -


Wszelkie zmiany w projekcie oraz nieścisłości należy ustalać w porozumieniu z projektantem.  
Niniejszy projekt stanowi własność TK Design Studio i nie może być wykorzystany w żaden sposób bez pisemnej zgody.




### Lamele ścienne: 5szt

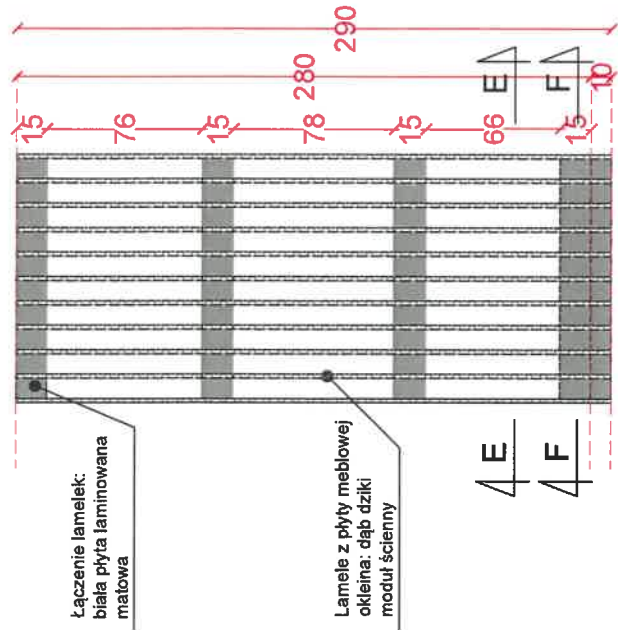


### Montaż do ściany licowanej GK

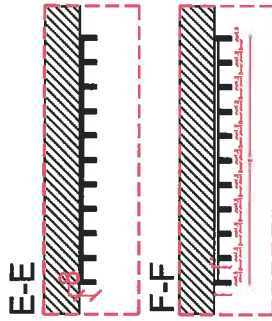

### Lamele ścienne: 6szt

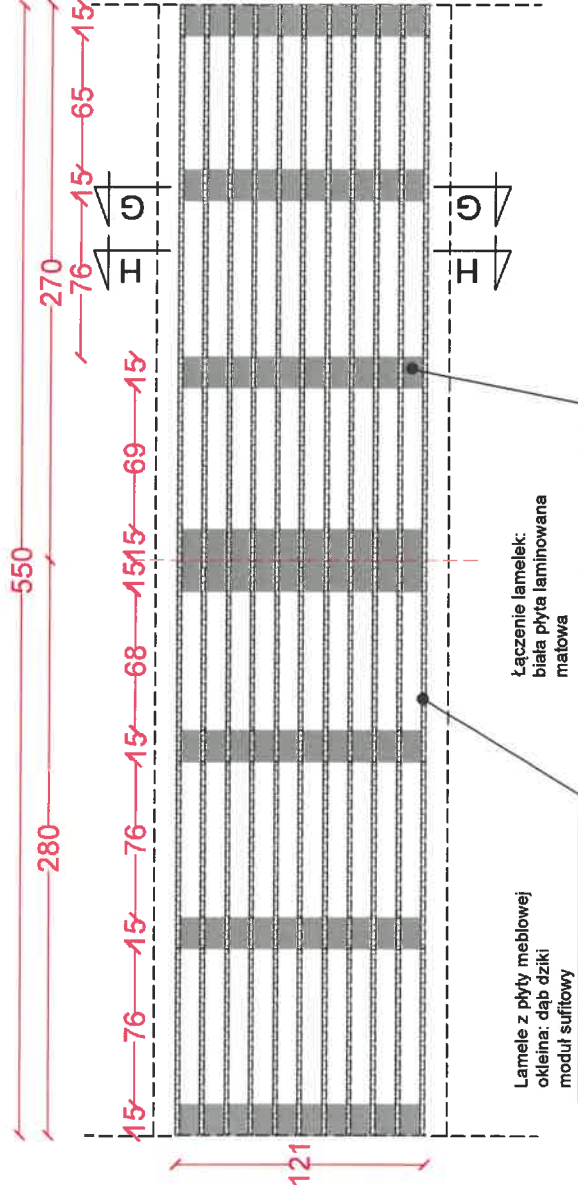

### Montaż do podwieszenia GK

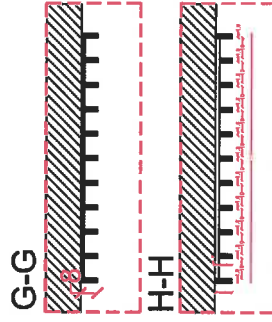

## PROJEKT KONCEPCYJNY SALI ŚLUBÓW, URZĄD GMINY ZAGNAŃSK

inwestor:  
Urząd Gminy Zagnańsk


PROJEKTANCI:  
mgr inż. arch Ewa Ćwiklińska  
mgr inż. Marcin Lisowski

Rysunek nr 8  
skala 1:25

### UWAGI: -

Wszelkie zmiany w projekcie oraz nieścisłości należy ustalać w porozumieniu z projektantem.  
Niniejszy projekt stanowi własność TK Design Studio i nie może być wykorzystany w żaden sposób bez pisemnej zgody.

rzut z góry

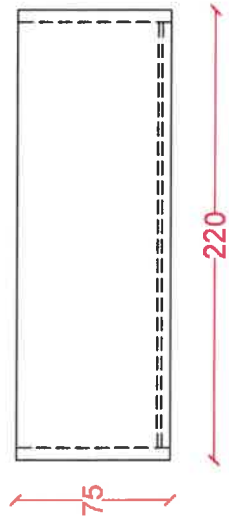

materiały:




blat i boki biurka - płyta meblowa laminowana, gr. 6cm, kolor biały, wykończenie połysk




maskownica - płyta laminowana np. dąb dziki lub inny równoważny (dobrane do koloru lamelek na ścianie i suficie)



widok front

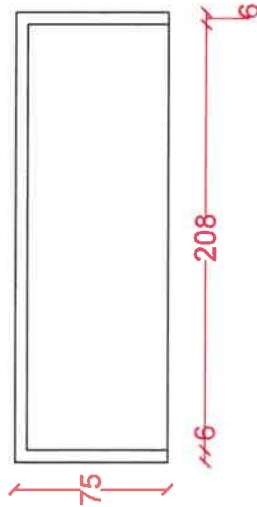


widok bok

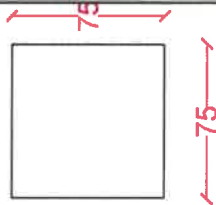


rzut z góry

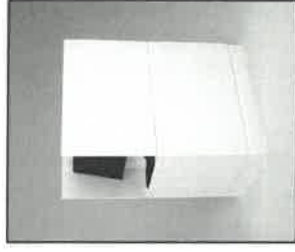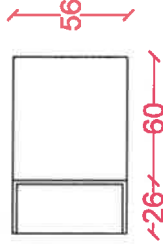

widok front

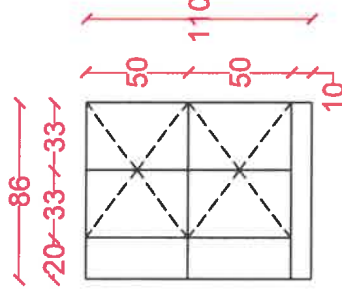

widok bok

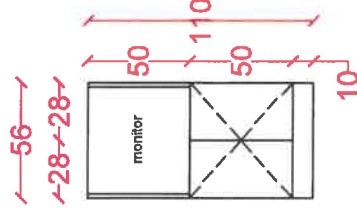

materiały:

fronty-

płyta meblowa laminowana, gr. 1,6 cm, kolor biały, wykończenie połysk

korpus-

płyta meblowa laminowana, gr. 1,8 cm, kolor biały, wykończenie mat



TK Design Studio

PROJEKT WRAZ Z WIZUALIZACJĄ SALI ŚLUBÓW W BUDYNKU URZĘDU GMINY W ZAGNAŃSKU

inwestor:  
Urząd Gminy Zagnańsk


PROJEKTANCI:  
mgr inż. arch Ewa Cwiklińska  
mgr inż. Marcin Lisowski

Rysunek nr 9  
skala 1:25


UWAGI: -

Wszelkie zmiany w projekcie oraz nieścisłości należy ustalać w porozumieniu z projektantem.  
Niniejszy projekt stanowi własność TK Design Studio i nie może być wykorzystany w żaden sposób bez pisemnej zgody.


# Mównica

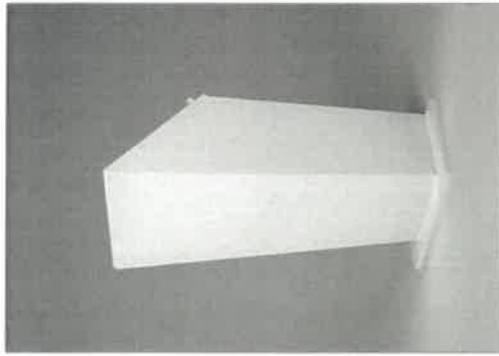


front

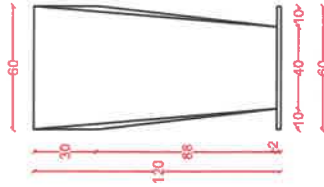


bok

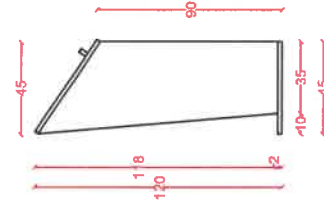

tył

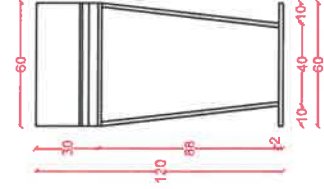

rzut

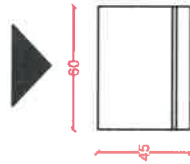

materiały:

fronty-

plyta meblowa laminowana,

gr. 1,6 cm, kolor biały,

wykończenie połysk

tk design  
studio

TK Design Studio

PROJEKT WRAZ Z WIZUALIZACJĄ SALI ŚLUBÓW W BUDYNKU URZĘDU GMINY W ZAGNAŃSKU

inwestor:  
Urząd Gminy Zagnańsk

PROJEKTANCI:  
mgr inż. arch Ewa Cwiklińska  
mgr inż. Marcin Lisowski

Rysunek nr 10  
skala 1:25

**UWAGI: -**

Wszelkie zmiany w projekcie oraz nieścisłości należy ustalić w porozumieniu z projektantem.

Niniejszy projekt stanowi własność TK Design Studio i nie może być wykorzystany w żaden sposób bez pisemnej zgody.









